




SAPIENZA
UNIVERSITÀ DI ROMA

FACOLTÀ DI INGEGNERIA
CIVILE E INDUSTRIALE

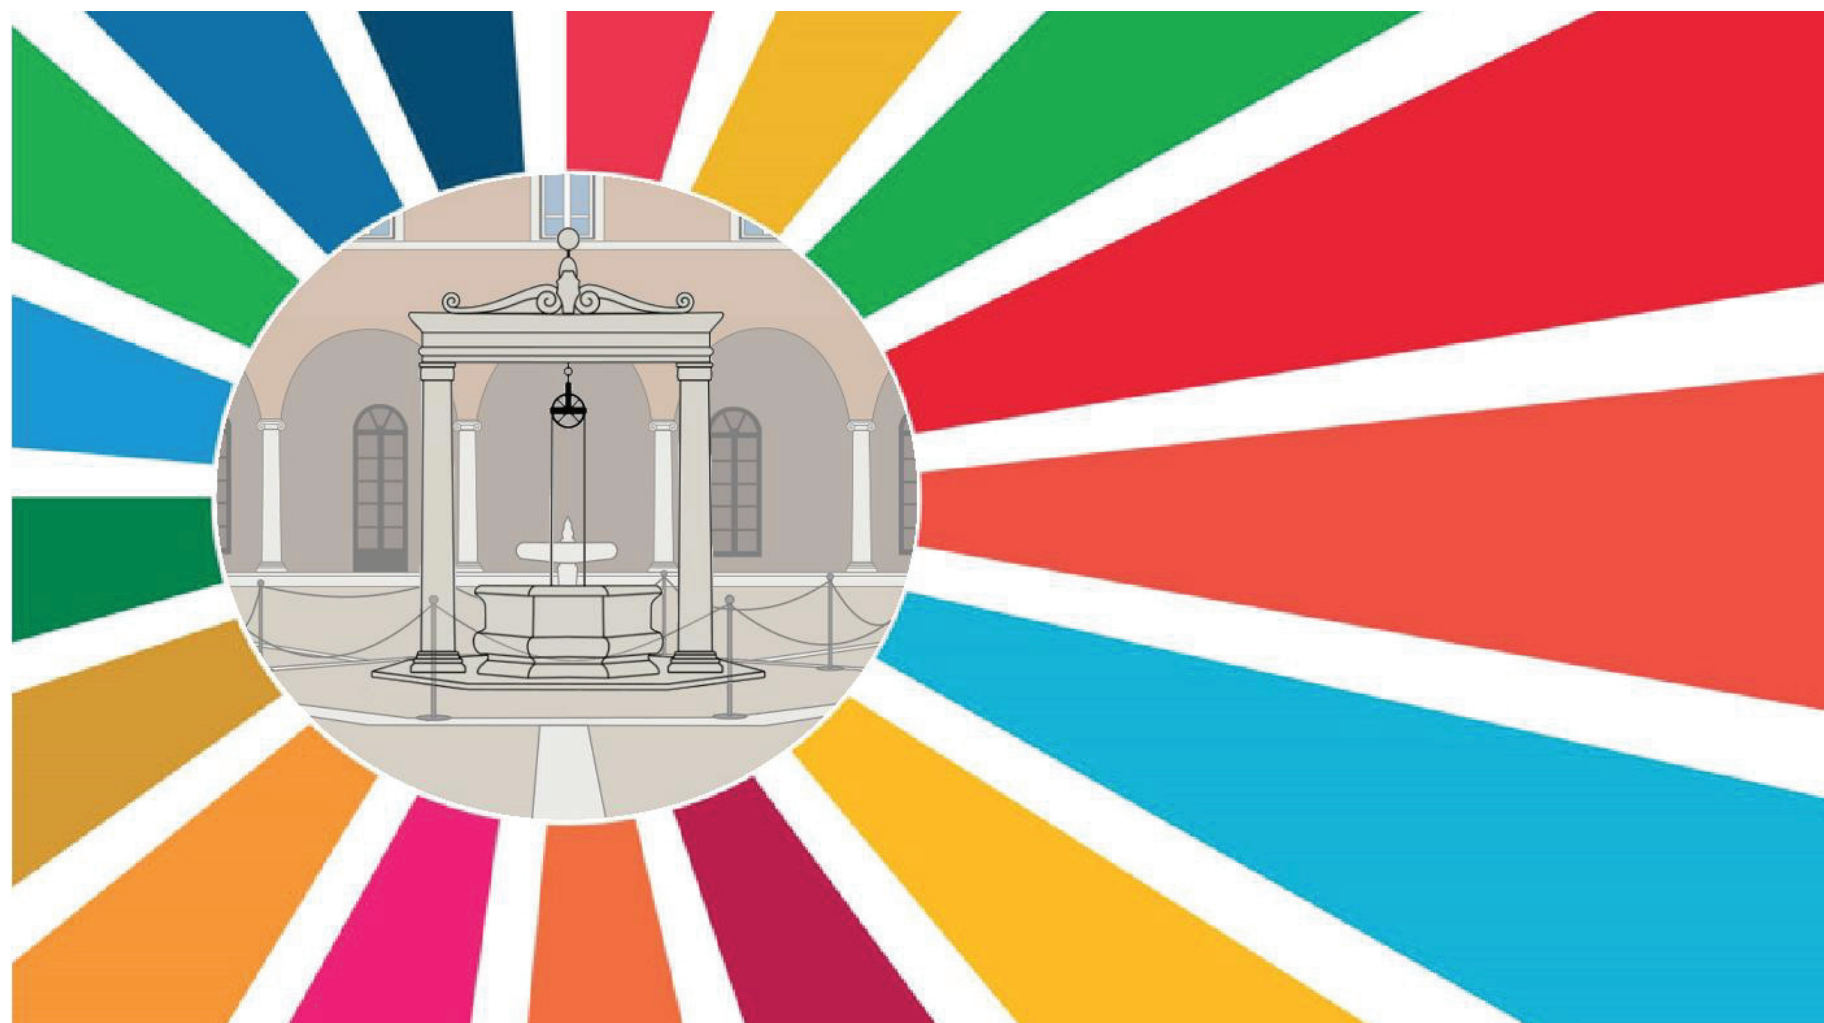

BOOK TAVOLE TO BE

**PROGETTO PER MIGLIORARE I FLUSSI DI RACCOLTA DIFFERENZIATA
ALL'INTERNO DELL'UNIVERSITÀ DI ROMA LA SAPIENZA, FACOLTÀ DI INGEGNERIA.**

Roma, 20 settembre 2024



RM031 - Piano Primo



LEGENDA POSTAZIONI	
	Ecobox Carta e Cartoncino
	Ecobox Plastica e Metalli
	Ecobox Vetro
	Ecobox Organico
	Ecobox Indifferenziato

PROGETTO PER MIGLIORARE I FLUSSI DI RACCOLTA DIFFERENZIATA ALL'INTERNO DELL'UNIVERSITÀ DI ROMA LA SAPIENZA, FACOLTÀ DI INGEGNERIA

UNIVERSITÀ DI ROMA LA SAPIENZA
FACOLTÀ DI INGEGNERIA




SAPIENZA
UNIVERSITÀ DI ROMA
FACOLTÀ DI INGEGNERIA
CIVILE E INDUSTRIALE



PROTEA
Progettazione per
l'Eccellenza Ingegneria

ELABORATO RM031_P01_TB	DISTRIBUZIONE POSTAZIONI RACCOLTA DIFFERENZIATA
DATA set-24	SCALA 1:100

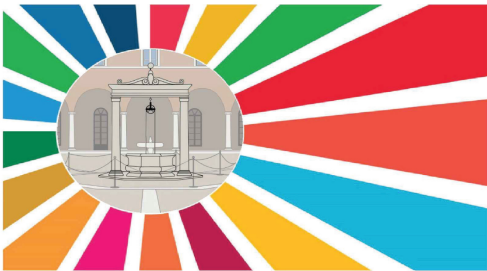

RM031 - Piano Secondo



LEGENDA POSTAZIONI

	Ecobox Carta e Cartoncino
	Ecobox Plastica e Metalli
	Ecobox Vetro
	Ecobox Organico
	Ecobox Indifferenziato

PROGETTO PER MIGLIORARE I FLUSSI DI RACCOLTA DIFFERENZIATA ALL'INTERNO DELL'UNIVERSITÀ DI ROMA LA SAPIENZA, FACOLTÀ DI INGEGNERIA

UNIVERSITÀ DI ROMA LA SAPIENZA
FACOLTÀ DI INGEGNERIA

SAPIENZA
UNIVERSITÀ DI ROMA
FACOLTÀ DI INGEGNERIA
SCHOOL OF ENGINEERING
CIVILE E INDUSTRIALE

PROTEA
Progettazioni per
l'Eccellenza

ELABORATO
RM031_P02_TB

DISTRIBUZIONE POSTAZIONI RACCOLTA DIFFERENZIATA

DATA
set-24

SCALA
1:100

REVISIONE ELABORATO SETTEMBRE 2024

RM031 - Piano Terzo



LEGENDA POSTAZIONI	
	Ecobox Carta e Cartoncino
	Ecobox Plastica e Metalli
	Ecobox Vetro
	Ecobox Organico
	Ecobox Indifferenziato

PROGETTO PER MIGLIORARE I FLUSSI DI RACCOLTA DIFFERENZIATA ALL'INTERNO DELL'UNIVERSITÀ DI ROMA LA SAPIENZA, FACOLTÀ DI INGEGNERIA

UNIVERSITÀ DI ROMA LA SAPIENZA, FACOLTÀ DI INGEGNERIA




SAPIENZA
UNIVERSITÀ DI ROMA
FACOLTÀ DI INGEGNERIA
ECONOMIA E INGENGERIA



PROTEA
Progettazione Integrata per l'Eccellenza Universitaria

ELABORATO	RM031_P03_TB	DISTRIBUZIONE POSTAZIONI RACCOLTA DIFFERENZIATA
DATA	04-24	SCALA 1:100

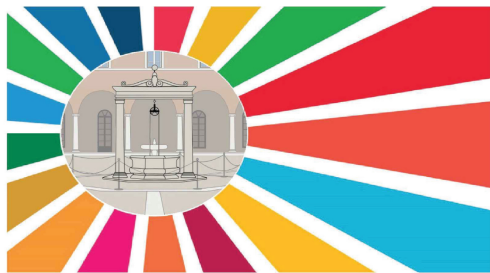

RM031 - Piano Quarto

LEGENDA POSTAZIONI	
	Ecobox Carta e Cartoncino
	Ecobox Plastica e Metalli
	Ecobox Vetro
	Ecobox Organico
	Ecobox Indifferenziato

PROGETTO PER MIGLIORARE I FLUSSI DI RACCOLTA DIFFERENZIATA ALL'INTERNO DELL'UNIVERSITÀ DI ROMA LA SAPIENZA, FACOLTÀ DI INGEGNERIA

UNIVERSITÀ DI ROMA LA SAPIENZA
FACOLTÀ DI INGEGNERIA




SAPIENZA
UNIVERSITÀ DI ROMA
FACOLTÀ DI INGEGNERIA
CIVILE E INDUSTRIALE




PROTEA
Progettazione per
l'Eccellenza Universitaria

ELABORATO	RM031_P04_TB	
DATA	06/24	SCALA 1:100
DISTRIBUZIONE POSTAZIONI RACCOLTA DIFFERENZIATA		

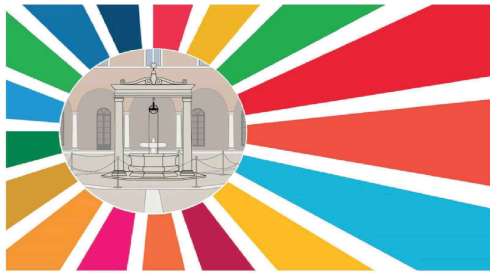

RM031 - Piano Ammezzato 0

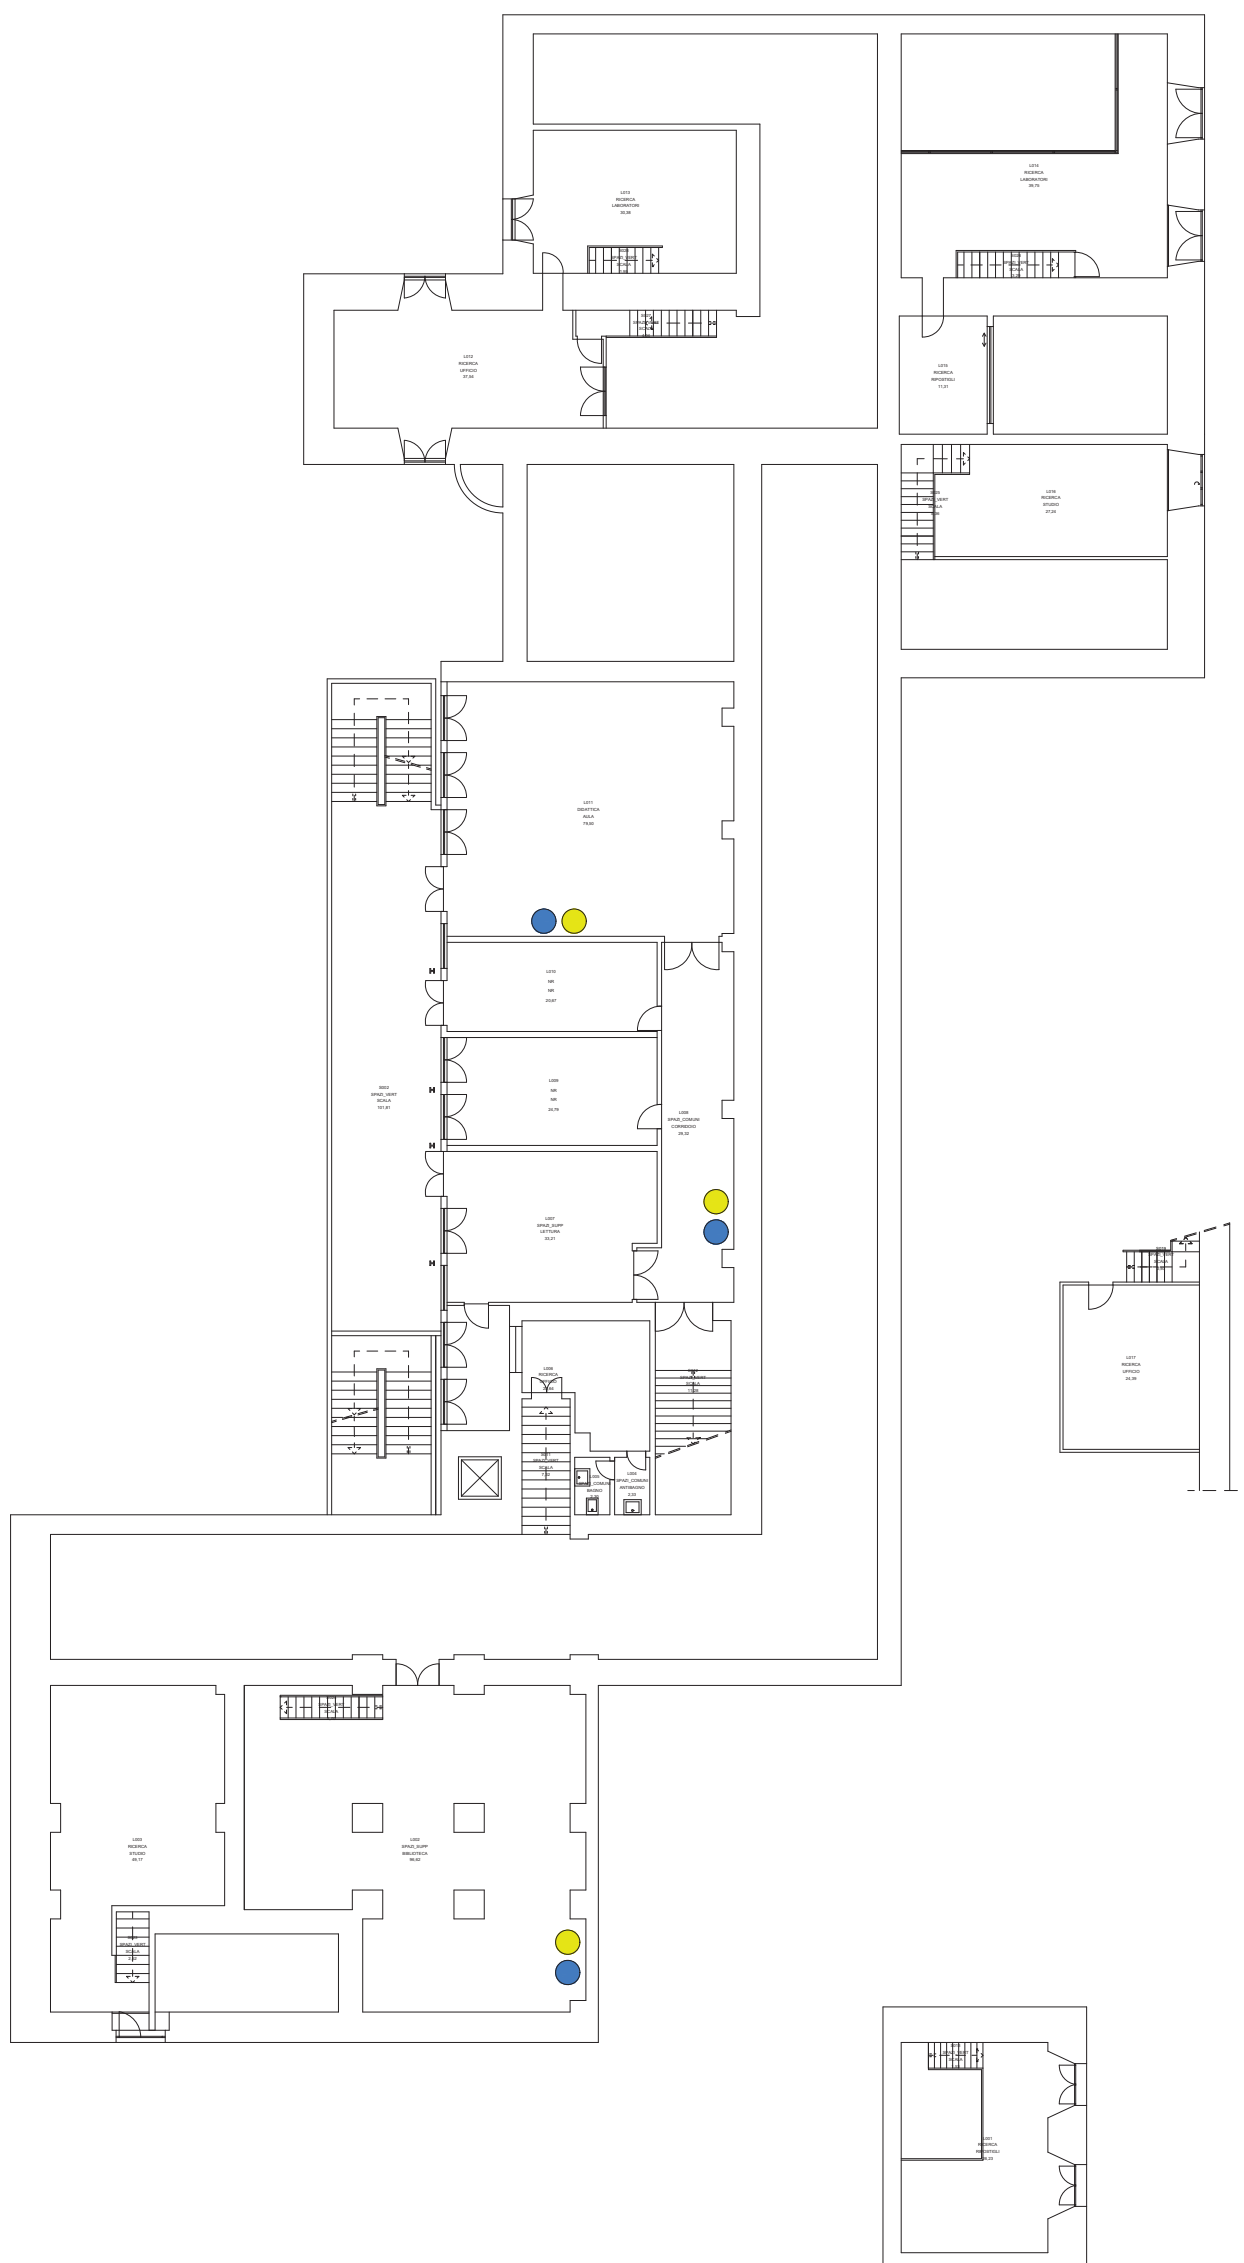

LEGENDA POSTAZIONI	
	Ecobox Carta e Cartoncino
	Ecobox Plastica e Metalli
	Ecobox Vetro
	Ecobox Organico
	Ecobox Indifferenziato

PROGETTO PER MIGLIORARE I FLUSSI DI RACCOLTA
DIFFERENZIATA ALL'INTERNO DELL'UNIVERSITÀ DI
ROMA LA SAPIENZA, FACOLTÀ DI INGEGNERIA



ELABORATO


RM031_PA0_TB

**DISTRIBUZIONE POSTAZIONI RACCOLTA
DIFFERENZIATA**

DATA set-24


set-24

SCALA 1:100

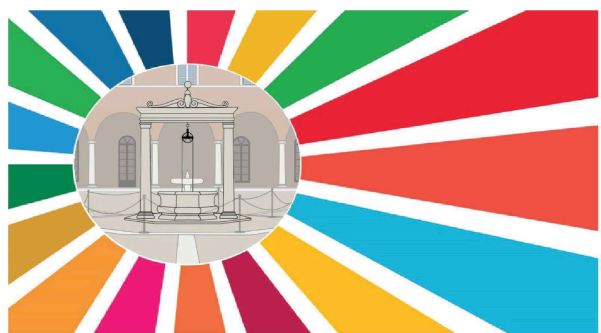

REVISIONE ELABORATO SETTEMBRE 2024

RM031 - Piano Ammezzato 1

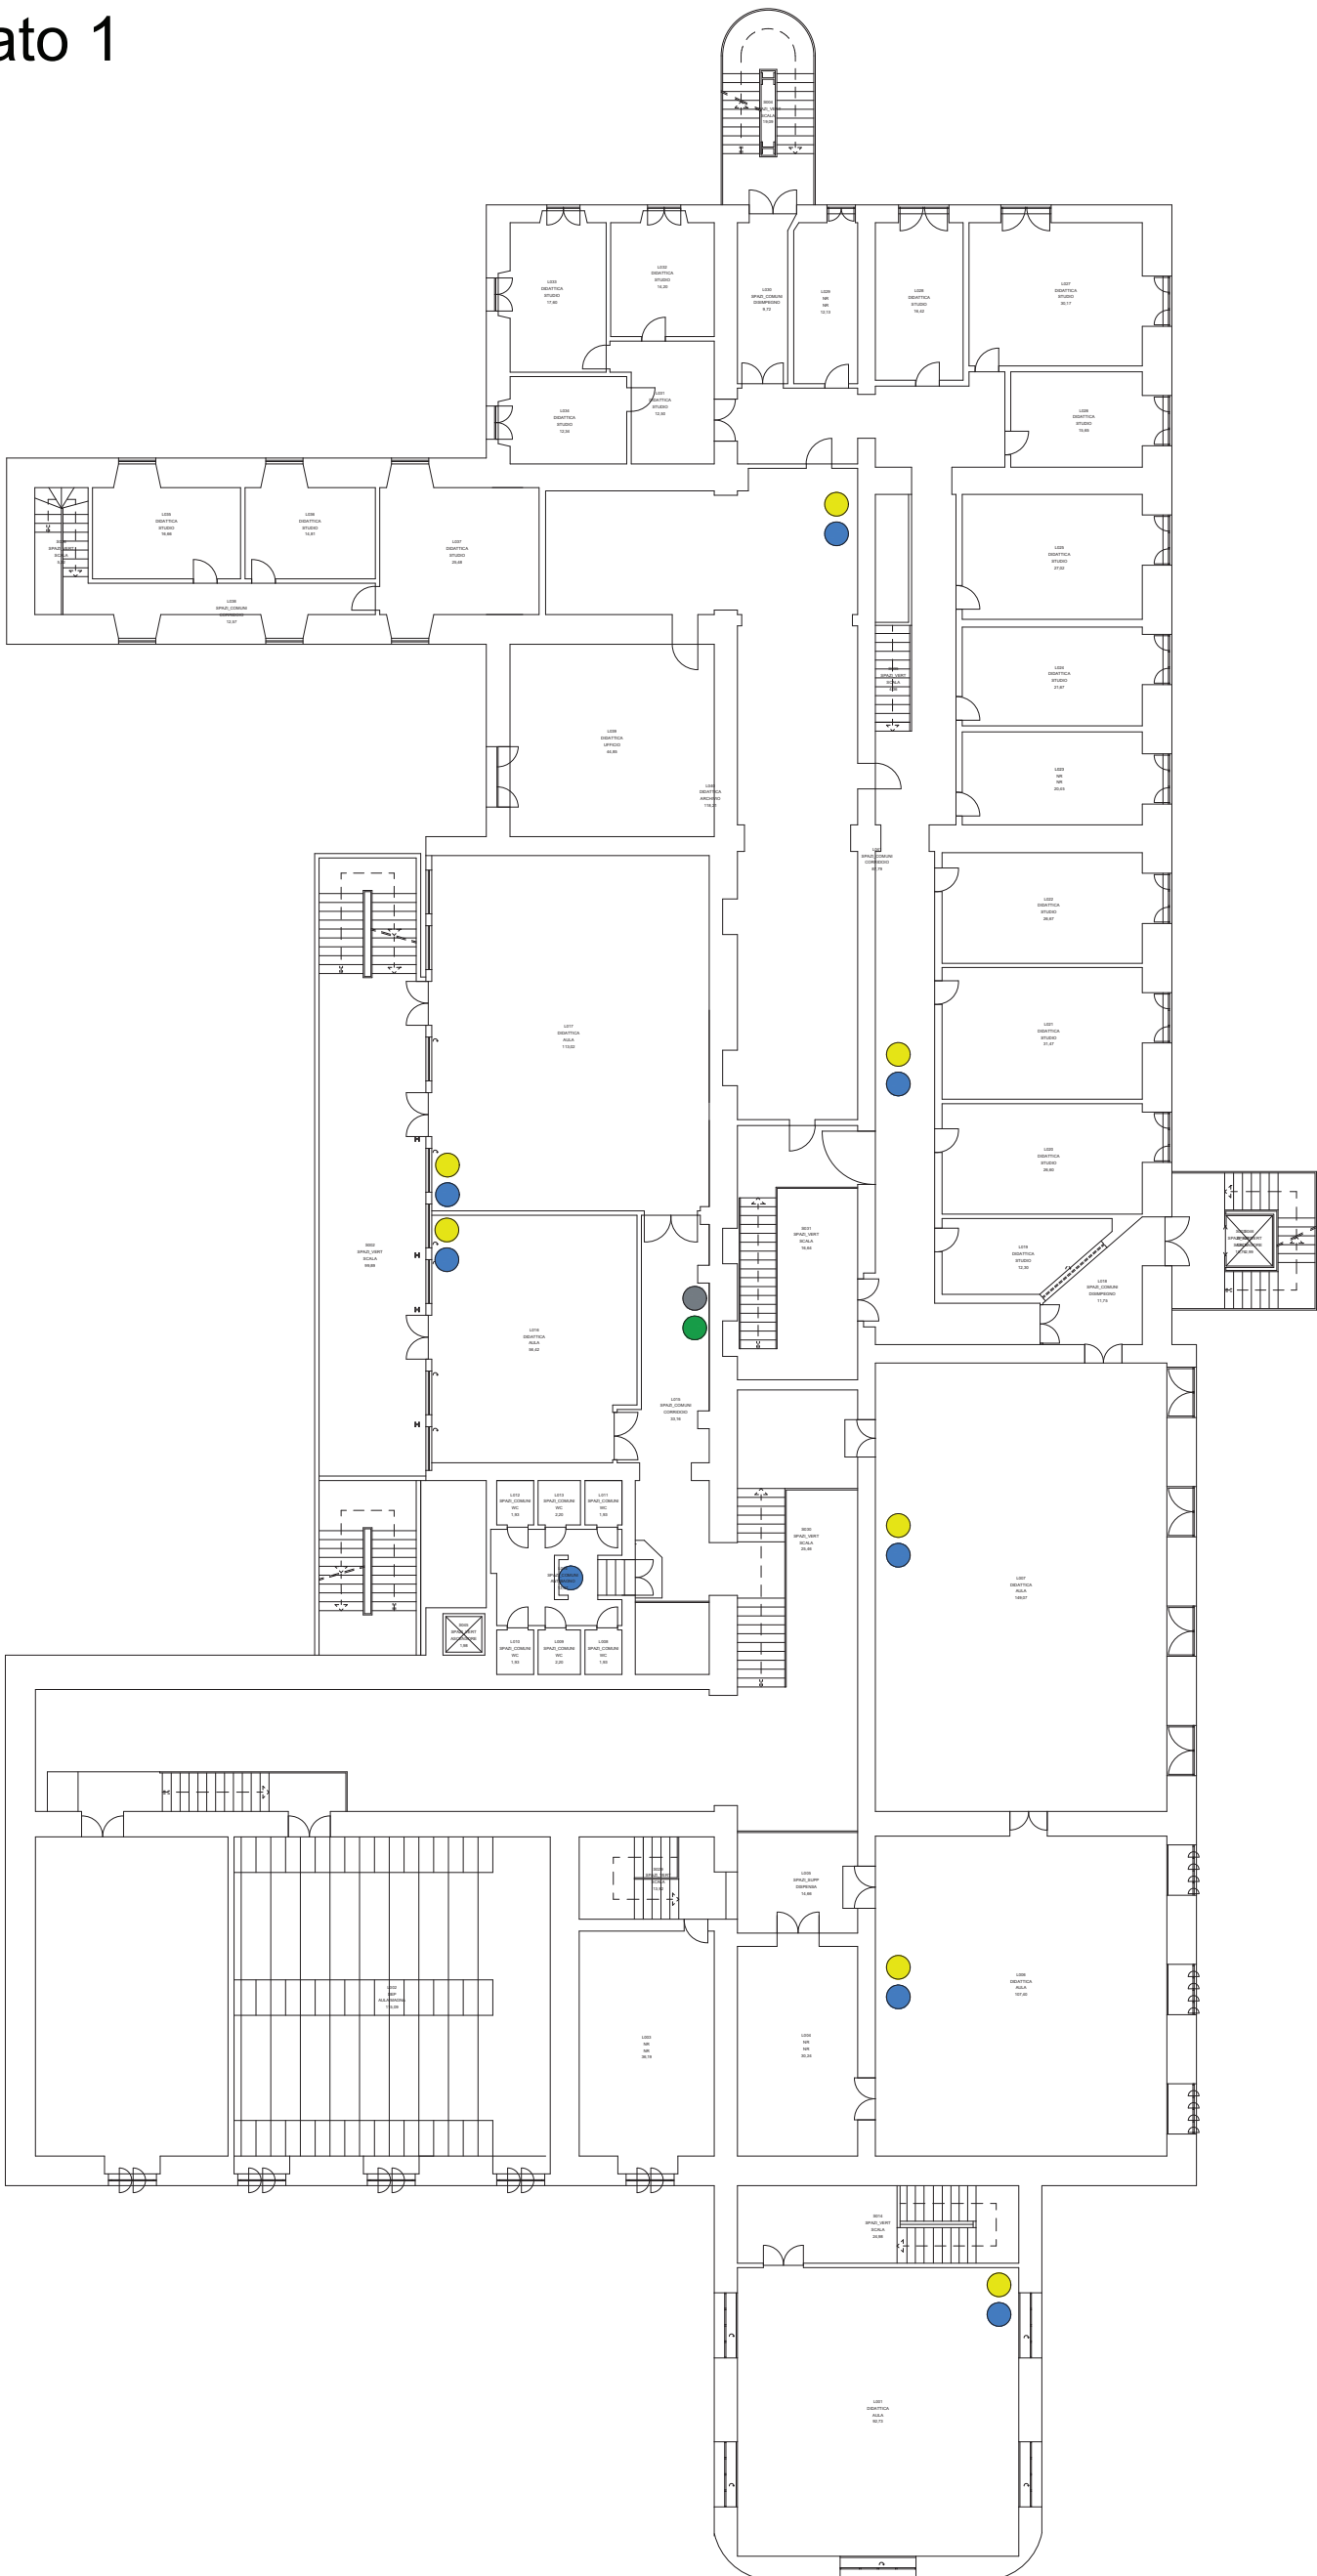

LEGENDA POSTAZIONI	
	Ecobox Carta e Cartoncino
	Ecobox Plastica e Metalli
	Ecobox Vetro
	Ecobox Organico
	Ecobox Indifferenziato

PROGETTO PER MIGLIORARE I FLUSSI DI RACCOLTA DIFFERENZIATA ALL'INTERNO DELL'UNIVERSITÀ DI ROMA LA SAPIENZA, FACOLTÀ DI INGEGNERIA

UNIVERSITÀ DI ROMA LA SAPIENZA, FACOLTÀ DI INGEGNERIA




SAPIENZA
UNIVERSITÀ DI ROMA
FACOLTÀ DI INGEGNERIA
CIVILE E INDUSTRIALE




PROTEA
Progettazione per
l'Ecológia Inversa

ELABORATO RM031_PA1_TB		DISTRIBUZIONE POSTAZIONI RACCOLTA DIFFERENZIATA
DATA set-24	SCALA 1:100	

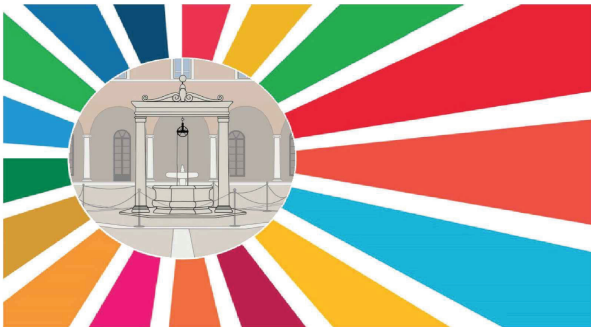

RM031 - Piano Ammezzato 2

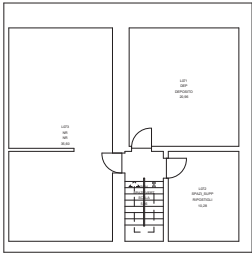

LEGENDA POSTAZIONI	
	Ecobox Carta e Cartoncino
	Ecobox Plastica e Metalli
	Ecobox Vetro
	Ecobox Organico
	Ecobox Indifferenziato

PROGETTO PER MIGLIORARE I FLUSSI DI RACCOLTA DIFFERENZIATA ALL'INTERNO DELL'UNIVERSITÀ DI ROMA LA SAPIENZA, FACOLTÀ DI INGEGNERIA

UNIVERSITÀ DI ROMA LA SAPIENZA, FACOLTÀ DI INGEGNERIA







SAPIENZA
UNIVERSITÀ DI ROMA
FACOLTÀ DI INGEGNERIA
CIVILE E INDUSTRIALE



PROTEA
Progettazione per
l'Eccellenza Ingegneria

ELABORATO	RM031_PA2_TB	
DATA	06/24	SCALA 1:100
DISTRIBUZIONE POSTAZIONI RACCOLTA DIFFERENZIATA		

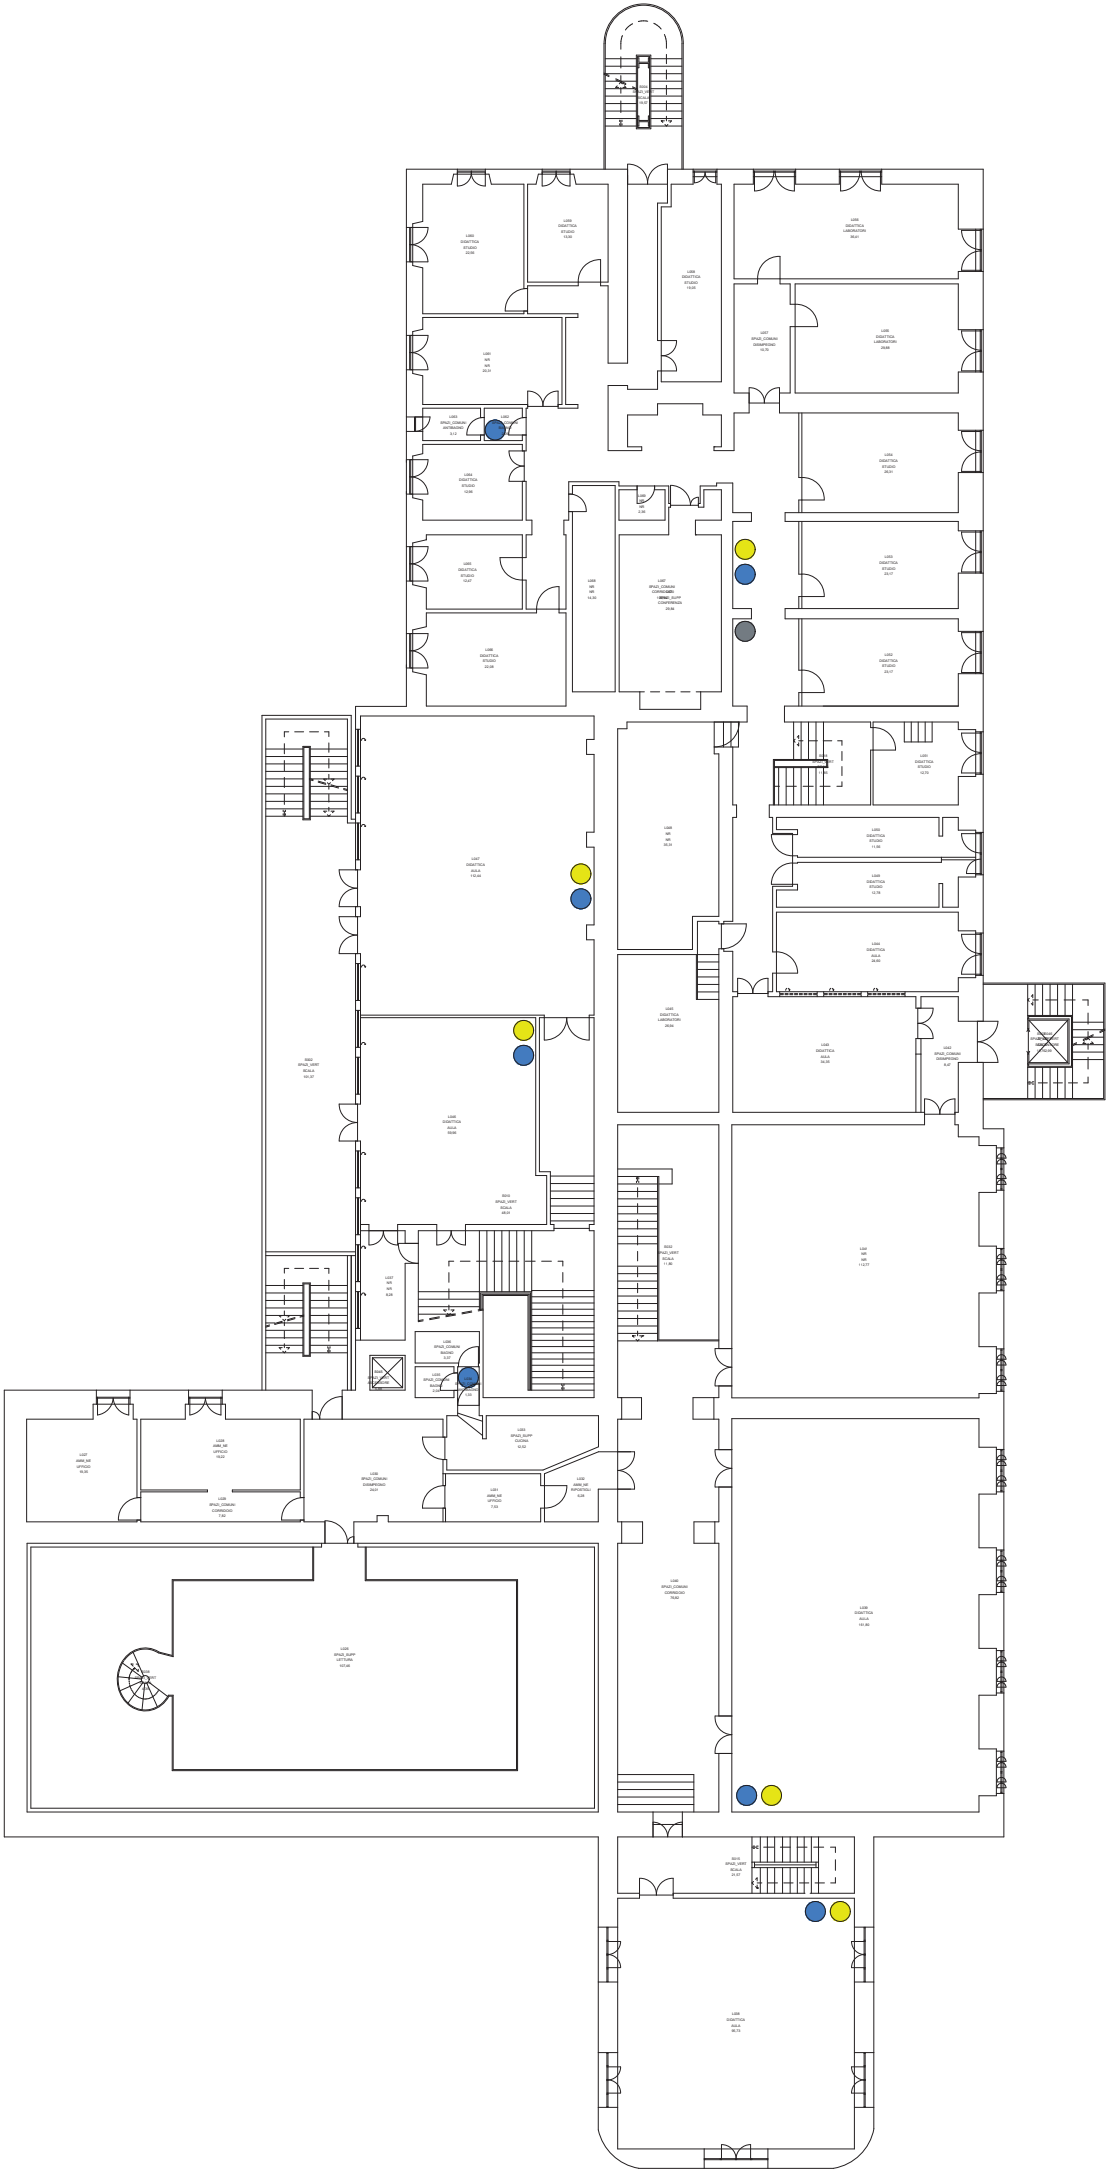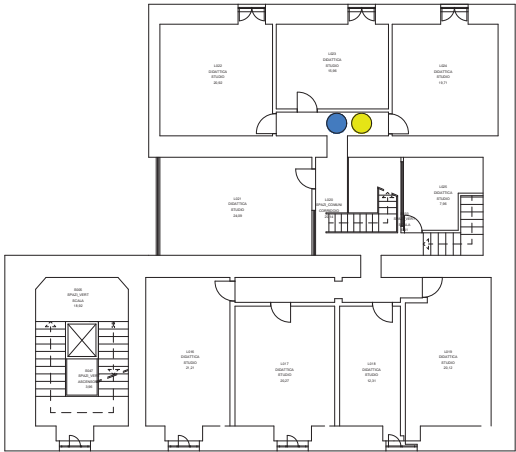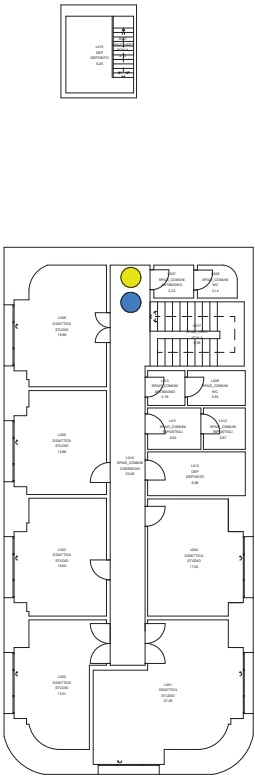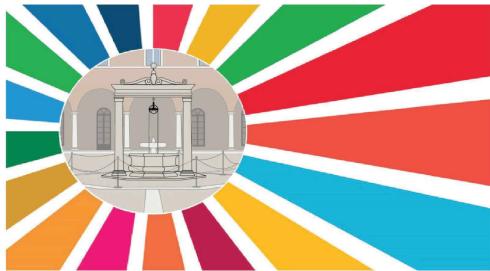

RM031 - Piano Copertura

LEGENDA POSTAZIONI	
	Ecobox Carta e Cartoncino
	Ecobox Plastica e Metalli
	Ecobox Vetro
	Ecobox Organico
	Ecobox Indifferenziato

PROGETTO PER MIGLIORARE I FLUSSI DI RACCOLTA DIFFERENZIATA ALL'INTERNO DELL'UNIVERSITÀ DI ROMA LA SAPIENZA, FACOLTÀ DI INGEGNERIA

UNIVERSITÀ DI ROMA LA SAPIENZA, FACOLTÀ DI INGEGNERIA





SAPIENZA
UNIVERSITÀ DI ROMA
FACOLTÀ DI INGEGNERIA
SCHOOL OF ENGINEERING
CIVILE E INDUSTRIALE




PROTEA
Progettazioni per
l'Eccellenza Universitaria

ELABORATO	
RM031_PCO_TB	
DISTRIBUZIONE POSTAZIONI RACCOLTA DIFFERENZIATA	
DATA	set-24
SCALA	1:100

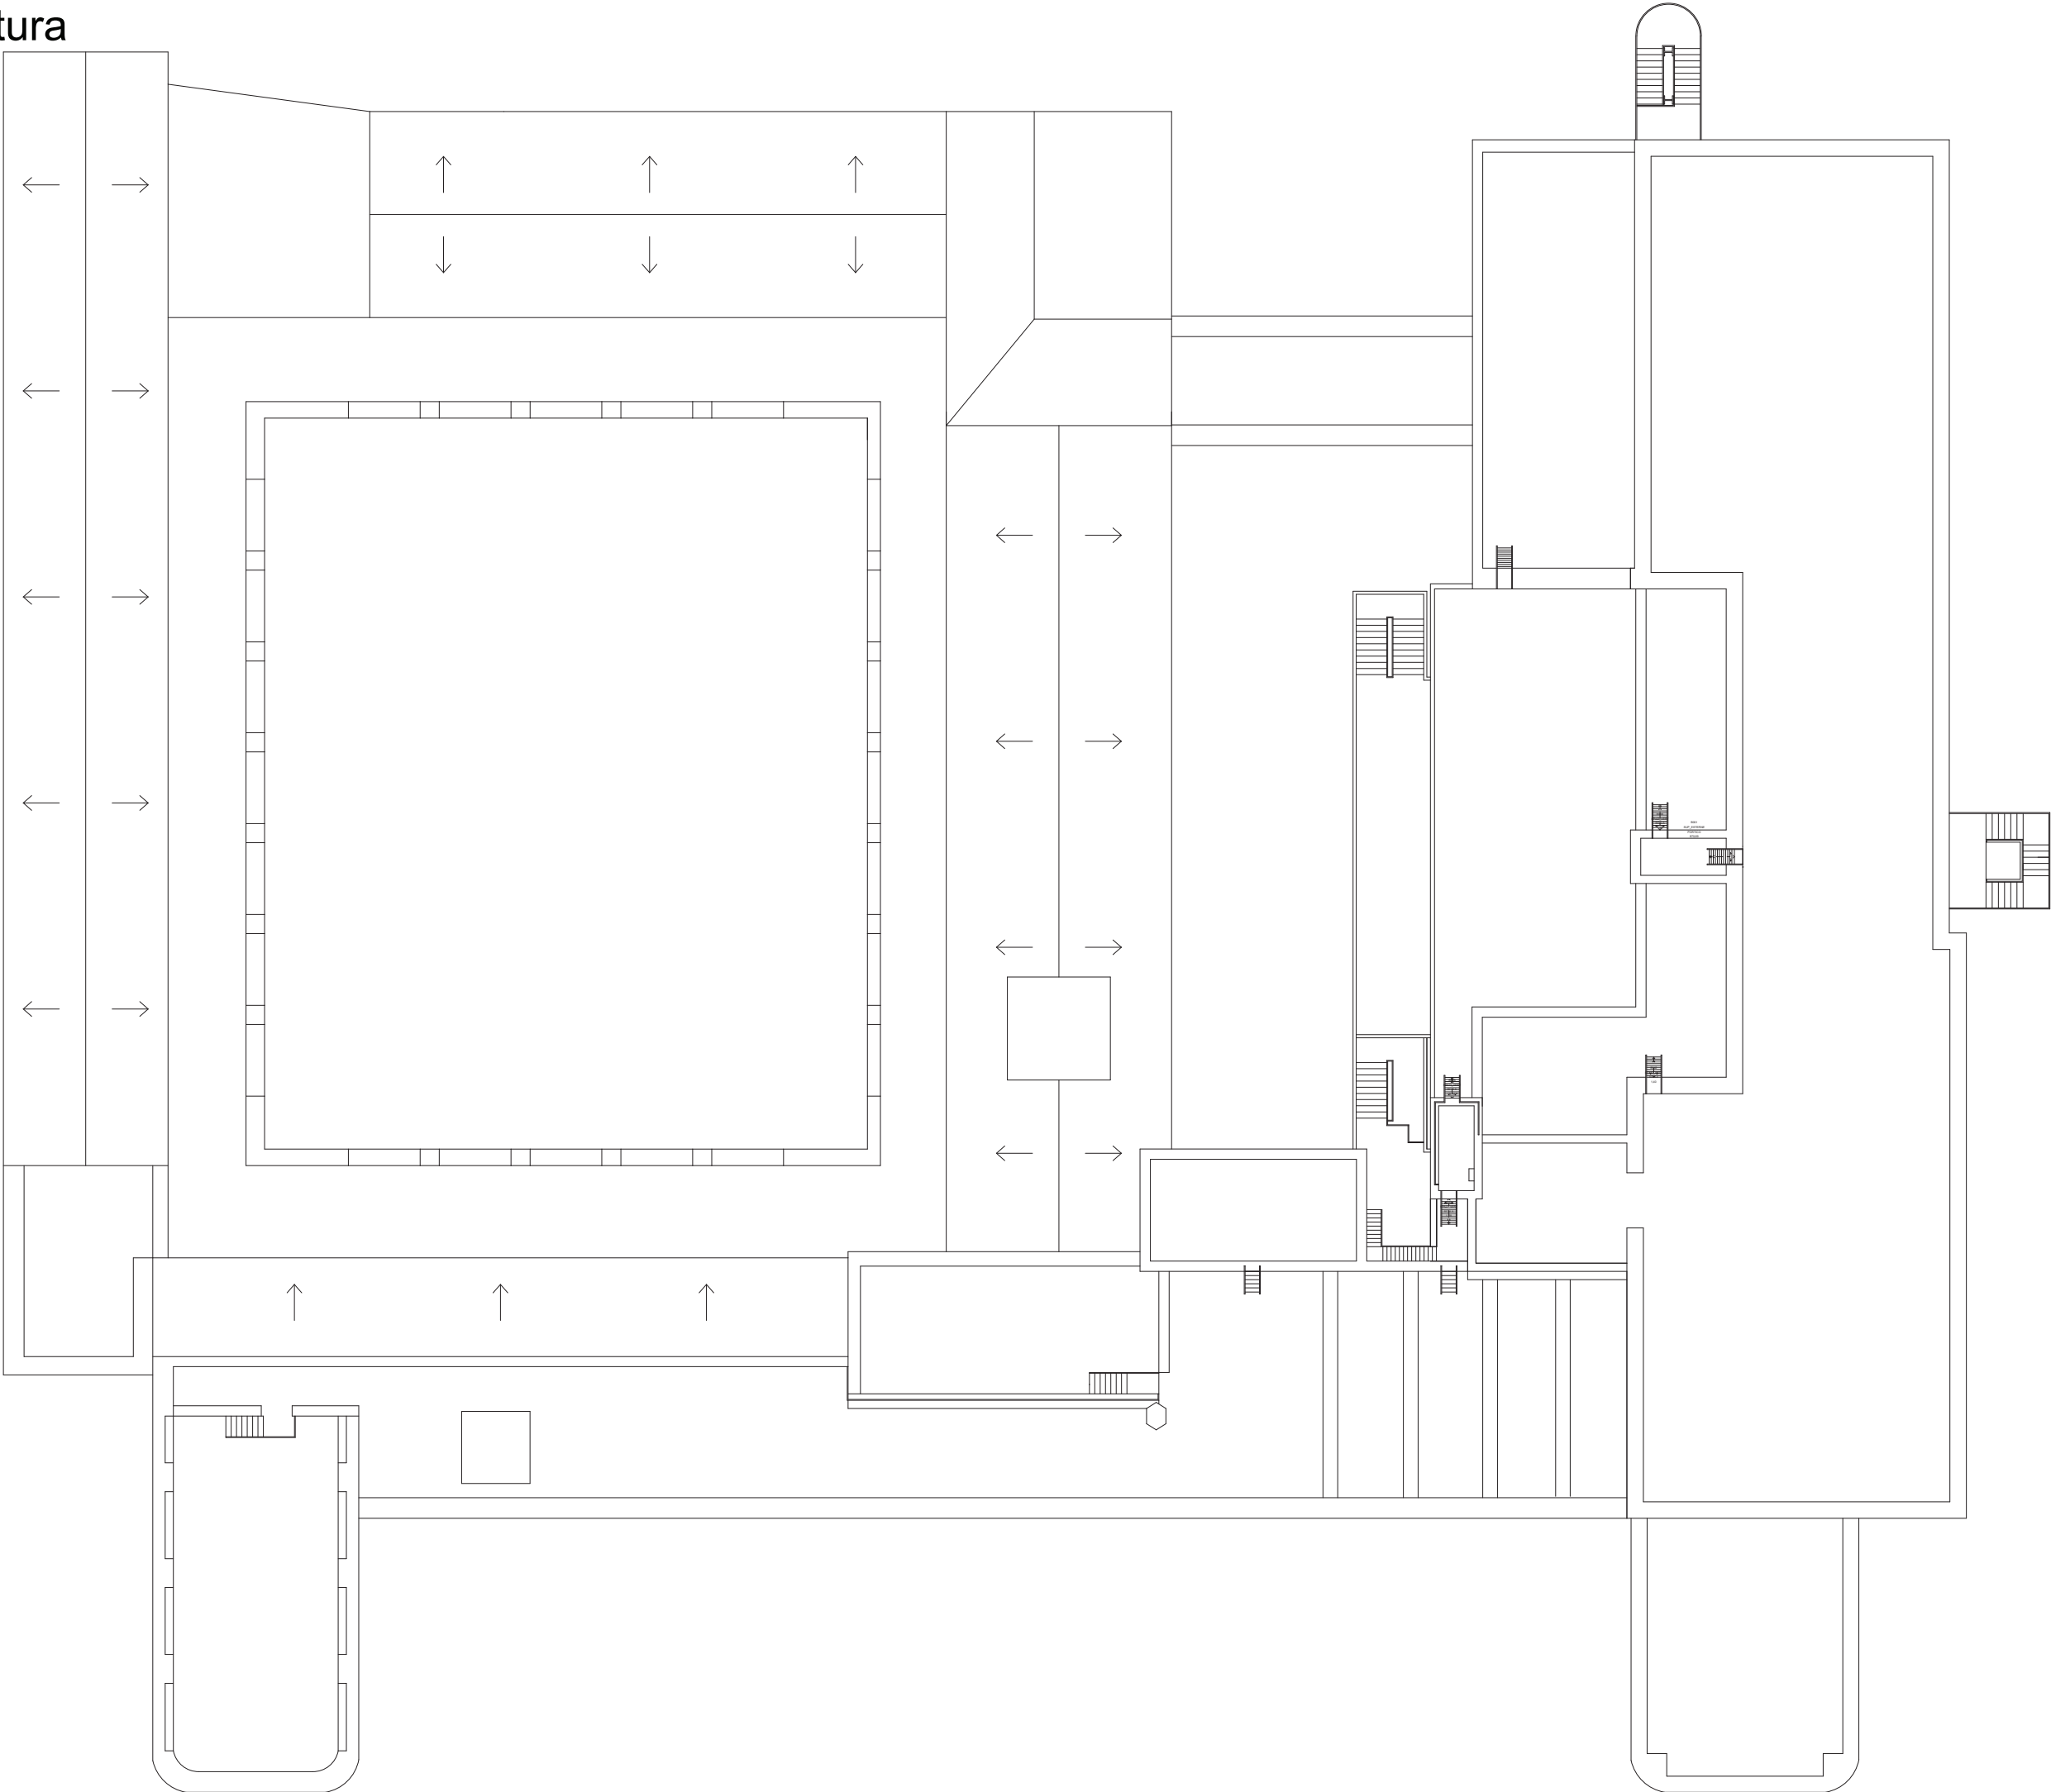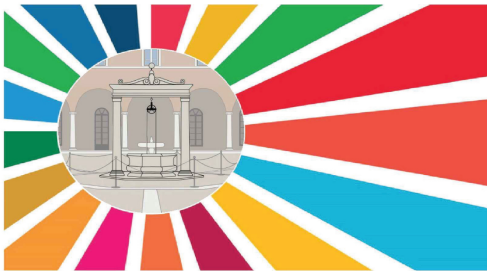

RM031 - Piano Terra

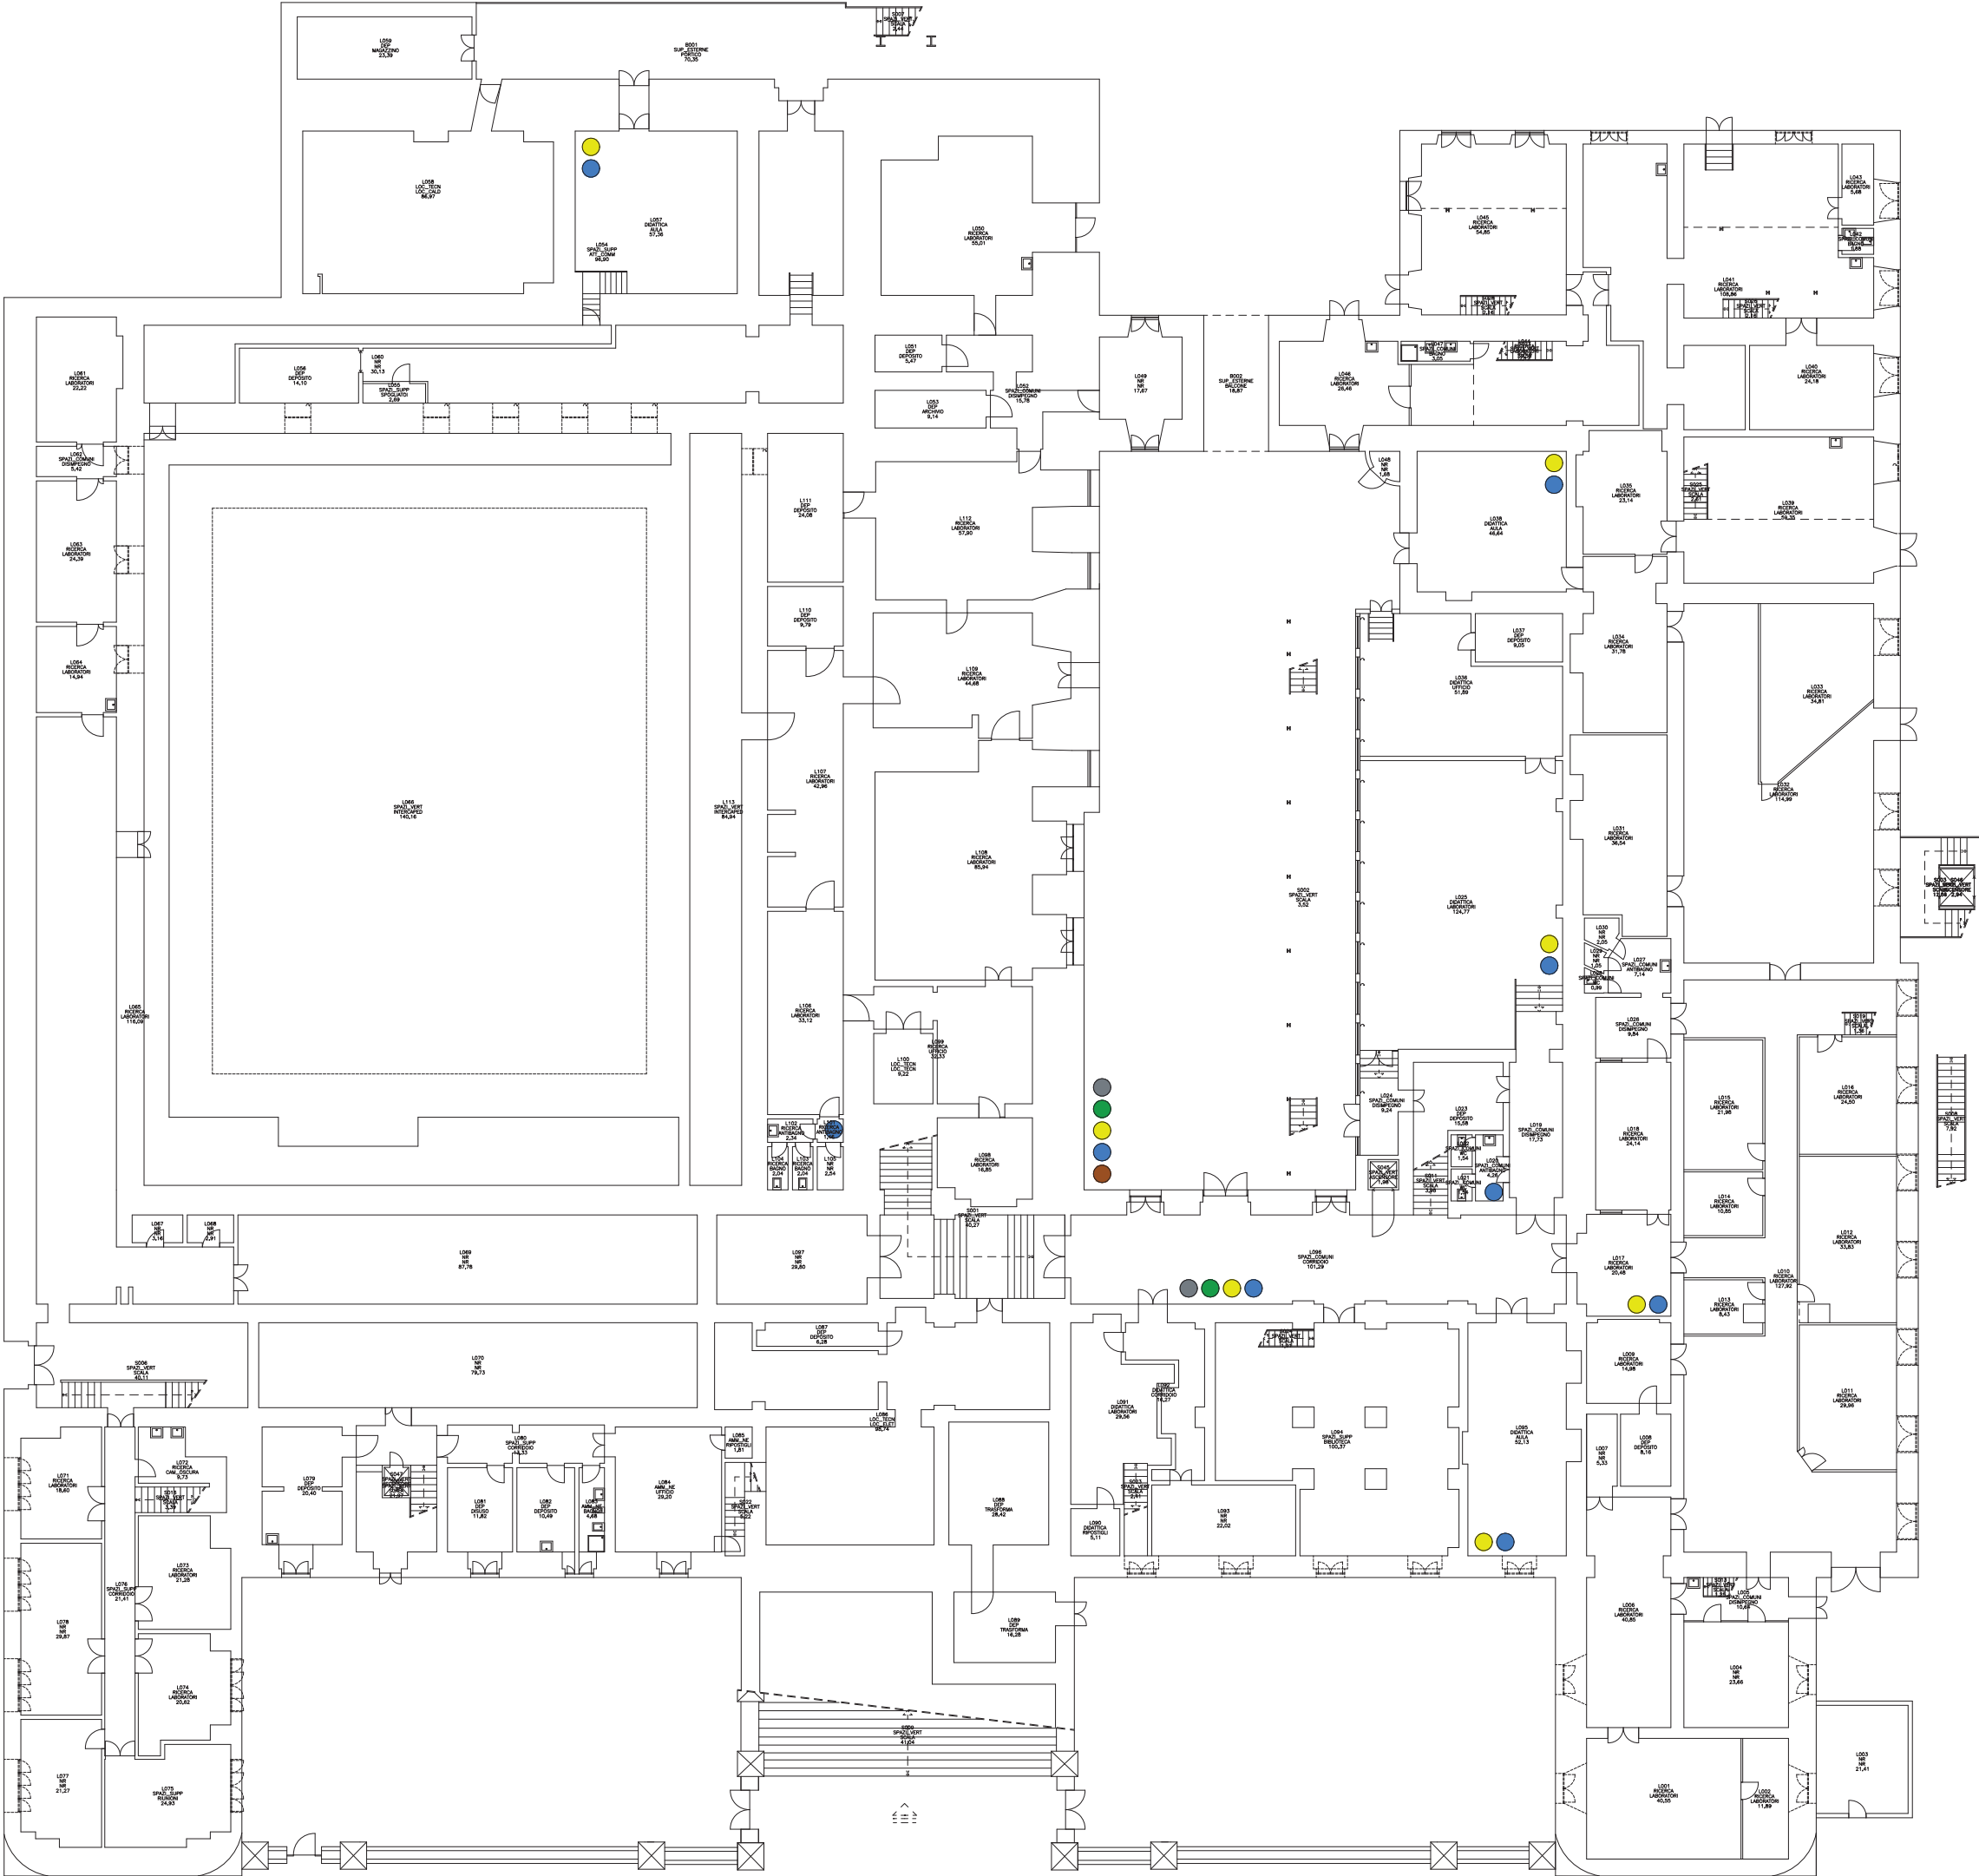

LEGENDA POSTAZIONI

Ecobox Carta e Cartoncino

Ecobox Plastica e Metalli

Ecobox Vetro

Ecobox Organico

Ecobox Indifferenziato

PROGETTO PER MIGLIORARE I FLUSSI DI RACCOLTA DIFFERENZIATA ALL'INTERNO DELL'UNIVERSITÀ DI ROMA LA SAPIENZA, FACOLTÀ DI INGEGNERIA

UNIVERSITÀ DI ROMA LA SAPIENZA
FACOLTÀ DI INGEGNERIA



SAPIENZA
UNIVERSITÀ DI ROMA
FACOLTÀ DI INGEGNERIA
CIVILE E INDUSTRIALE




PROTEA
Progettazioni per
l'Eccellenza Universitaria

ELABORATO
RM031_PTE_TB

DISTRIBUZIONE POSTAZIONI RACCOLTA DIFFERENZIATA

DATA
set-24

SCALA
1:100

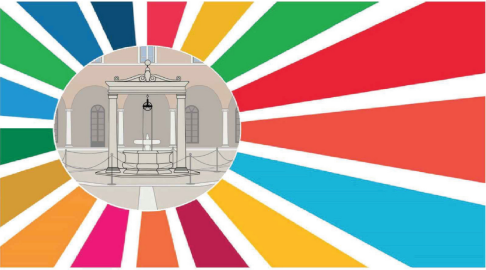

REVISIONE ELABORATO SETTEMBRE 2024

LEGENDA POSTAZIONI

- Ecobox Carta e Cartoncino
- Ecobox Plastica e Metalli
- Ecobox Vetro
- Ecobox Organico
- Ecobox Indifferenziato

PROGETTO PER MIGLIORARE I FLUSSI DI RACCOLTA DIFFERENZIATA ALL'INTERNO DELL'UNIVERSITÀ DI ROMA LA SAPIENZA, FACOLTÀ DI INGEGNERIA

UNIVERSITÀ DI ROMA LA SAPIENZA, FACOLTÀ DI INGEGNERIA



SAPIENZA

UNIVERSITÀ DI ROMA

FACOLTÀ DI INGEGNERIA CIVILE E INDUSTRIALE



PROTEA

Progettazione per l'Ecologia Inversa

ELABORATO

RM032_P01_TB

DATA 8-9-24


SCALA 1:100

DISTRIBUZIONE POSTAZIONI RACCOLTA DIFFERENZIATA



REVISIONE ELABORATO SETTEMBRE 2024

RM032 - Piano Primo

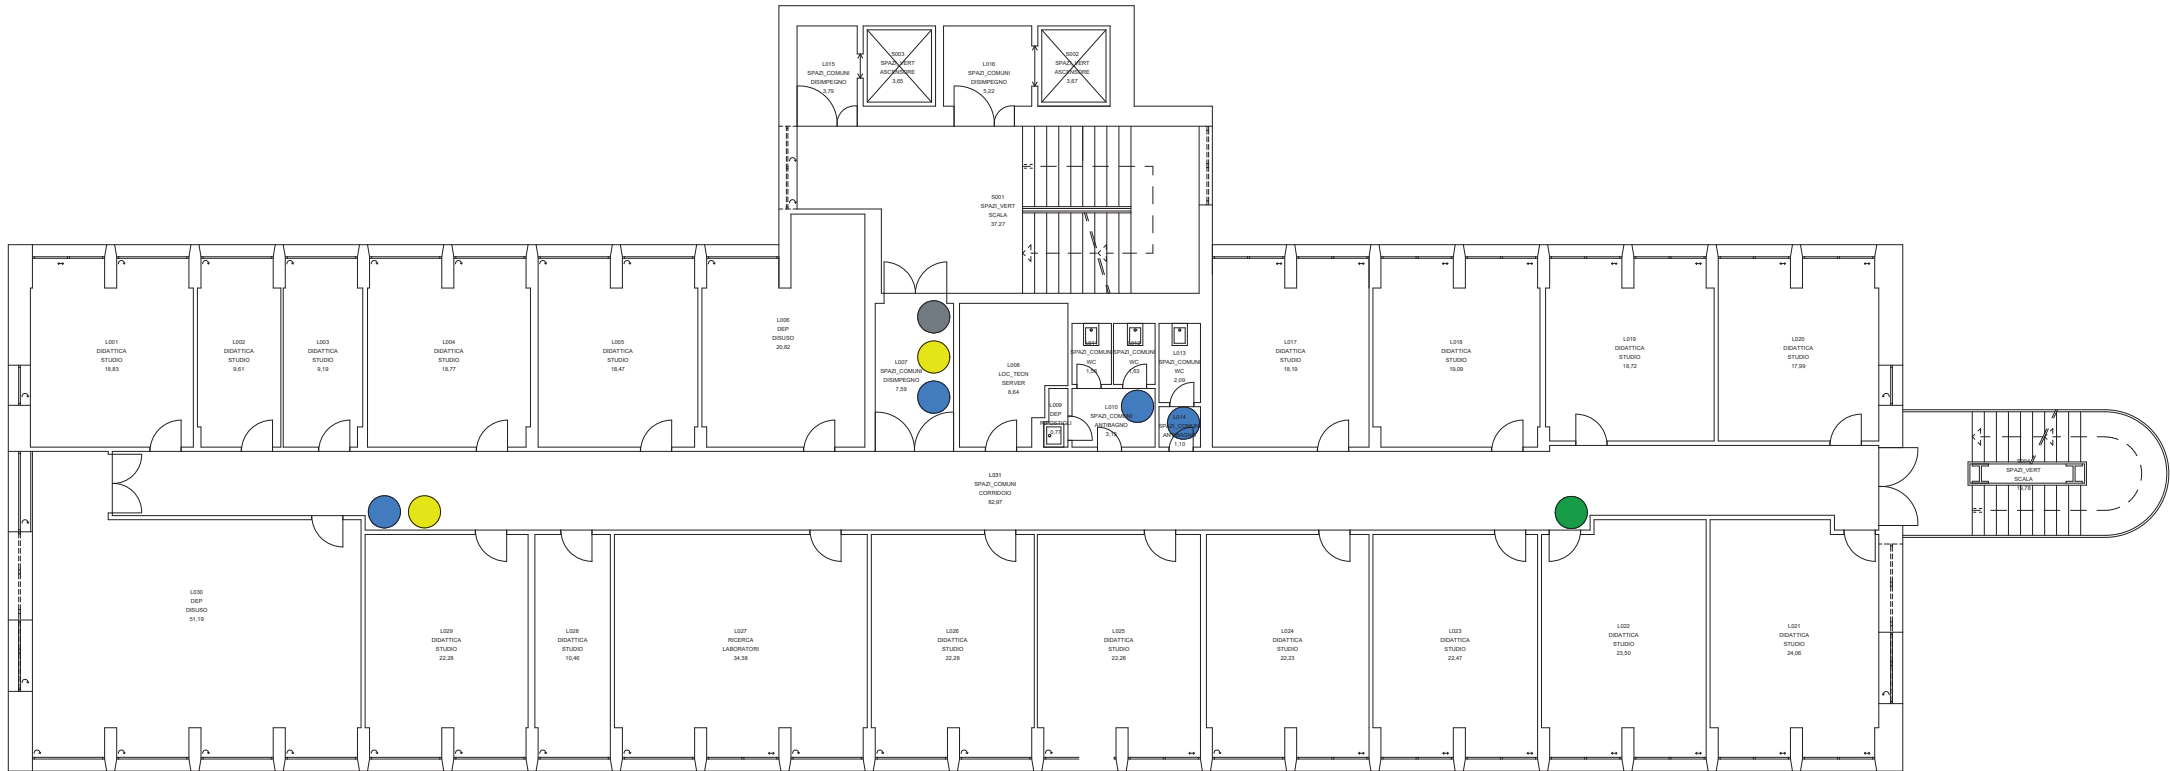

LEGENDA POSTAZIONI	
	Ecobox Carta e Cartoncino
	Ecobox Plastica e Metalli
	Ecobox Vetro
	Ecobox Organico
	Ecobox Indifferenziato



Architectural floor plan of the second floor of the 'L' building. The plan shows a central corridor (L005) with a green circle at the right end. To the left of the corridor are rooms L001-L004 (Dentistry Studios and Lab) and L006-L008 (Dentistry Studio, Office, and Corridor). To the right are rooms L009-L010 (Dentistry Studios) and L011-L016 (Dentistry Studios, Corridor, and Corridor). A staircase is located at the bottom right. The plan includes room numbers, names, and areas in square meters.

Room Number	Room Name	Area (m²)
L001	DENTISTICA STUDIO	4.82
L002	DENTISTICA STUDIO	9.94
L003	DENTISTICA STUDIO	10.53
L004	DENTISTICA LABORATORI	6.36
L005	DENTISTICA STUDIO	38.10
L006	DENTISTICA OFFICIO	26.41
L007	DENTISTICA STUDIO	21.51
L008	DENTISTICA STUDIO	22.86
L009	DENTISTICA STUDIO	22.47
L010	DENTISTICA STUDIO	11.52
L011	DENTISTICA STUDIO	21.80
L012	DENTISTICA STUDIO	22.47
L013	DENTISTICA STUDIO	22.57
L014	DENTISTICA STUDIO	18.95
L015	DENTISTICA STUDIO	18.95
L102</		

PROGETTO PER MIGLIORARE I FLUSSI DI RACCOLTA
DIFFERENZIATA ALL'INTERNO DELL'UNIVERSITÀ DI
ROMA LA SAPIENZA, FACOLTÀ DI INGEGNERIA



ELABORATC

DATA set-24

set-24

SCALA 1:100

REVISIONE ELABORATO SETTEMBRE 2024

LEGENDA POSTAZIONI

- Ecobox Carta e Cartoncino
- Ecobox Plastica e Metalli
- Ecobox Vetro
- Ecobox Organico
- Ecobox Indifferenziato

PROGETTO PER MIGLIORARE I FLUSSI DI RACCOLTA DIFFERENZIATA ALL'INTERNO DELL'UNIVERSITÀ DI ROMA LA SAPIENZA, FACOLTÀ DI INGEGNERIA

UNIVERSITÀ DI ROMA LA SAPIENZA, FACOLTÀ DI INGEGNERIA



SAPIENZA
UNIVERSITÀ DI ROMA
FACOLTÀ DI INGEGNERIA
CIVILE E INDUSTRIALE



PROTEA
Progettazione per
l'Ecologia Inversa


ELABORATO

RM032_P03_TB

DATA 801-24


SCALA 1:100

DISTRIBUZIONE POSTAZIONI RACCOLTA DIFFERENZIATA

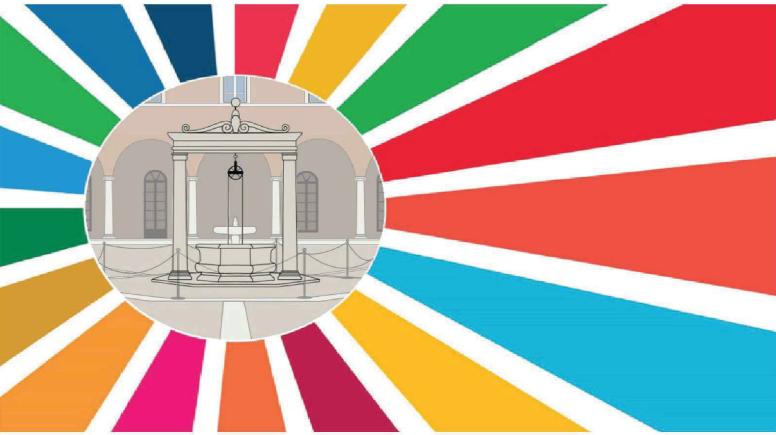

REVISIONE ELABORATO SETTEMBRE 2024

RM032 - Piano Terzo

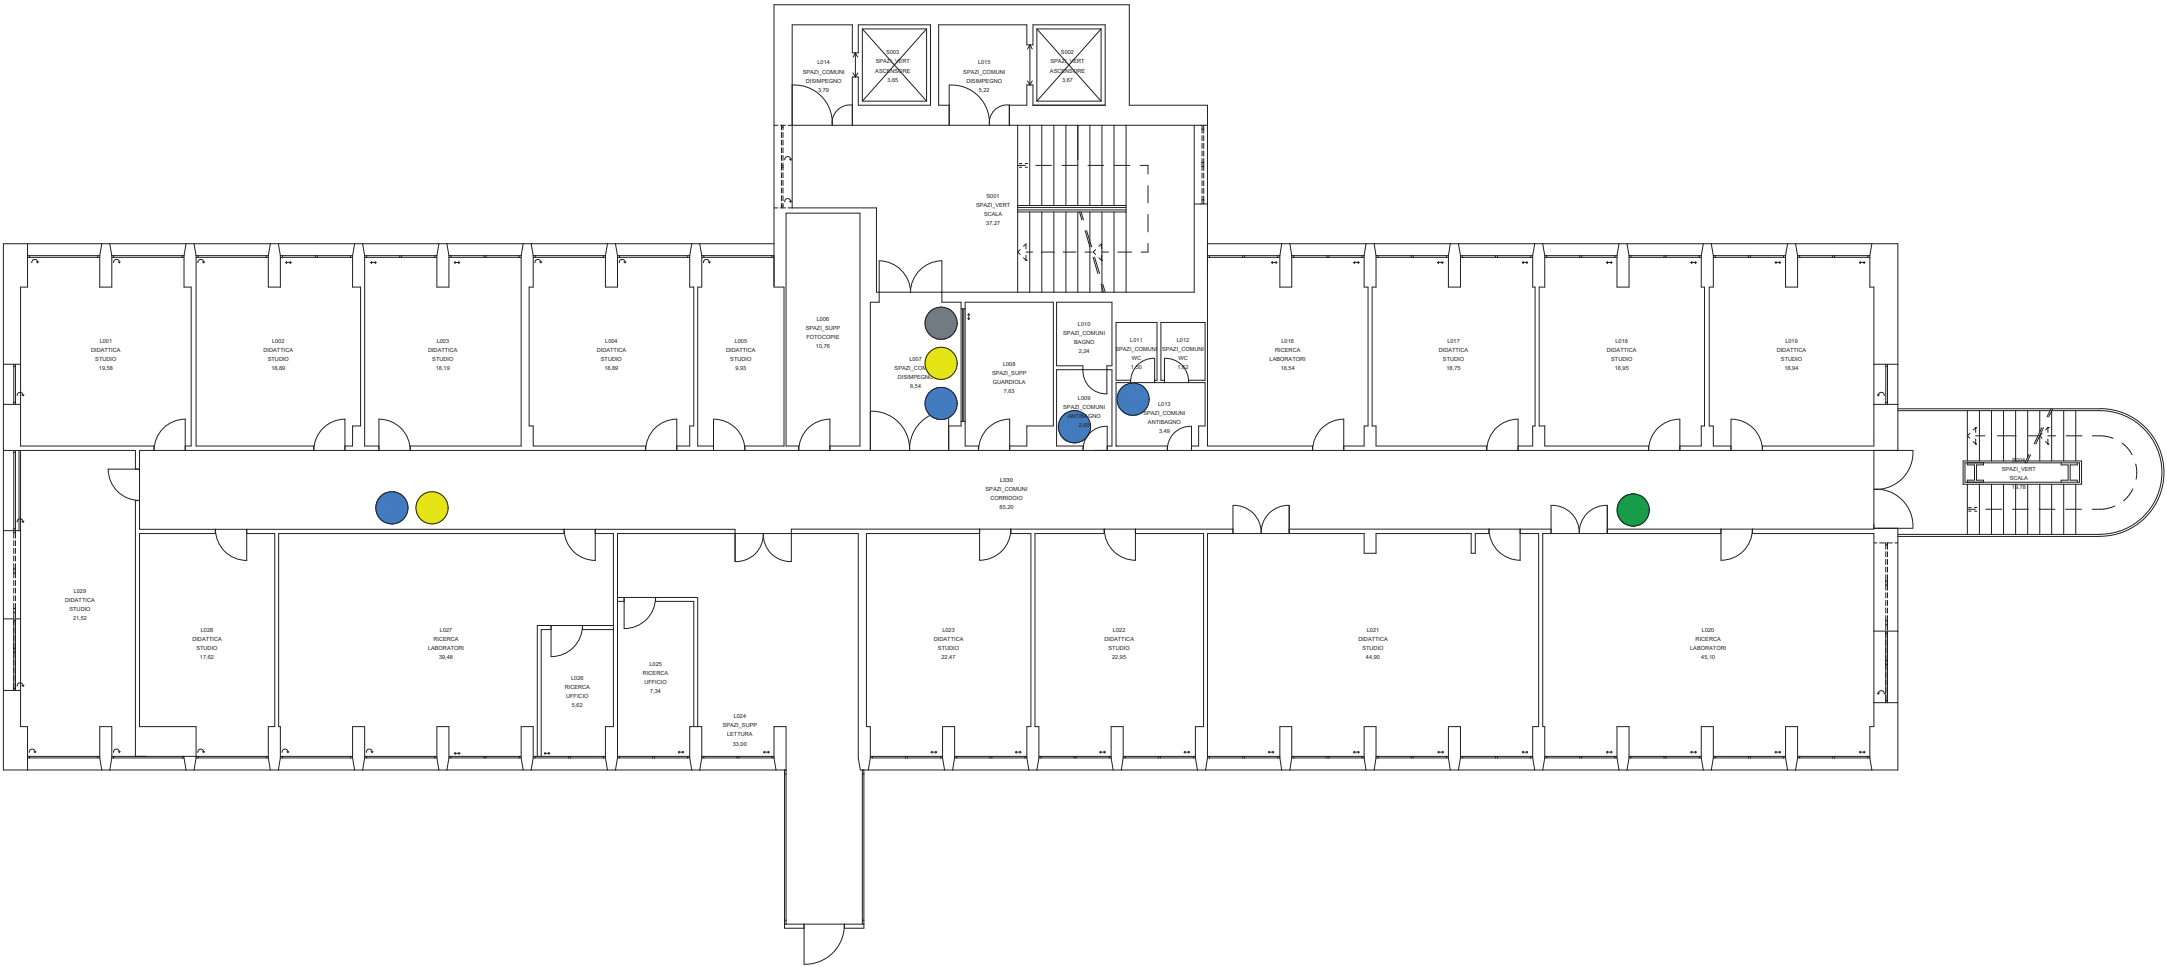

LEGENDA POSTAZIONI

	Ecobox Carta e Cartoncino
	Ecobox Plastica e Metalli
	Ecobox Vetro
	Ecobox Organico
	Ecobox Indifferenziato

PROGETTO PER MIGLIORARE I FLUSSI DI RACCOLTA DIFFERENZIATA ALL'INTERNO DELL'UNIVERSITÀ DI ROMA LA SAPIENZA, FACOLTÀ DI INGEGNERIA

UNIVERSITÀ DI ROMA LA SAPIENZA, FACOLTÀ DI INGEGNERIA



SAPIENZA
UNIVERSITÀ DI ROMA
FACOLTÀ DI INGEGNERIA
CIVILE E INDUSTRIALE



PROTEA
Progettazione per
l'EcoLogia Inversa

ELABORATO	
RM032_P04_TB	
DATA	8-9-24
SCALA	1:100
DISTRIBUZIONE POSTAZIONI RACCOLTA DIFFERENZIATA	



REVISIONE ELABORATO SETTEMBRE 2024

RM032 - Piano Quarto



LEGENDA POSTAZIONI

	Ecobox Carta e Cartoncino
	Ecobox Plastica e Metalli
	Ecobox Vetro
	Ecobox Organico
	Ecobox Indifferenziato

PROGETTO PER MIGLIORARE I FLUSSI DI RACCOLTA
DIFFERENZIATA ALL'INTERNO DELL'UNIVERSITÀ DI
ROMA LA SAPIENZA, FACOLTÀ DI INGEGNERIA

UNIVERSITÀ DI ROMA LA
SAPIENZA, FACOLTÀ DI
INGEGNERIA



SAPIENZA
UNIVERSITÀ DI ROMA
FACOLTÀ DI INGEGNERIA
CIVILE E INDUSTRIALE




PROTEA
Progettazione per
l'Ecologia Inversa

ELABORATO	
RM032_P05_TB	
DATA	set-24
SCALA	1:100
DISTRIBUZIONE POSTAZIONI RACCOLTA DIFFERENZIATA	



REVISIONE ELABORATO SETTEMBRE 2024

RM032 - Piano Quinto

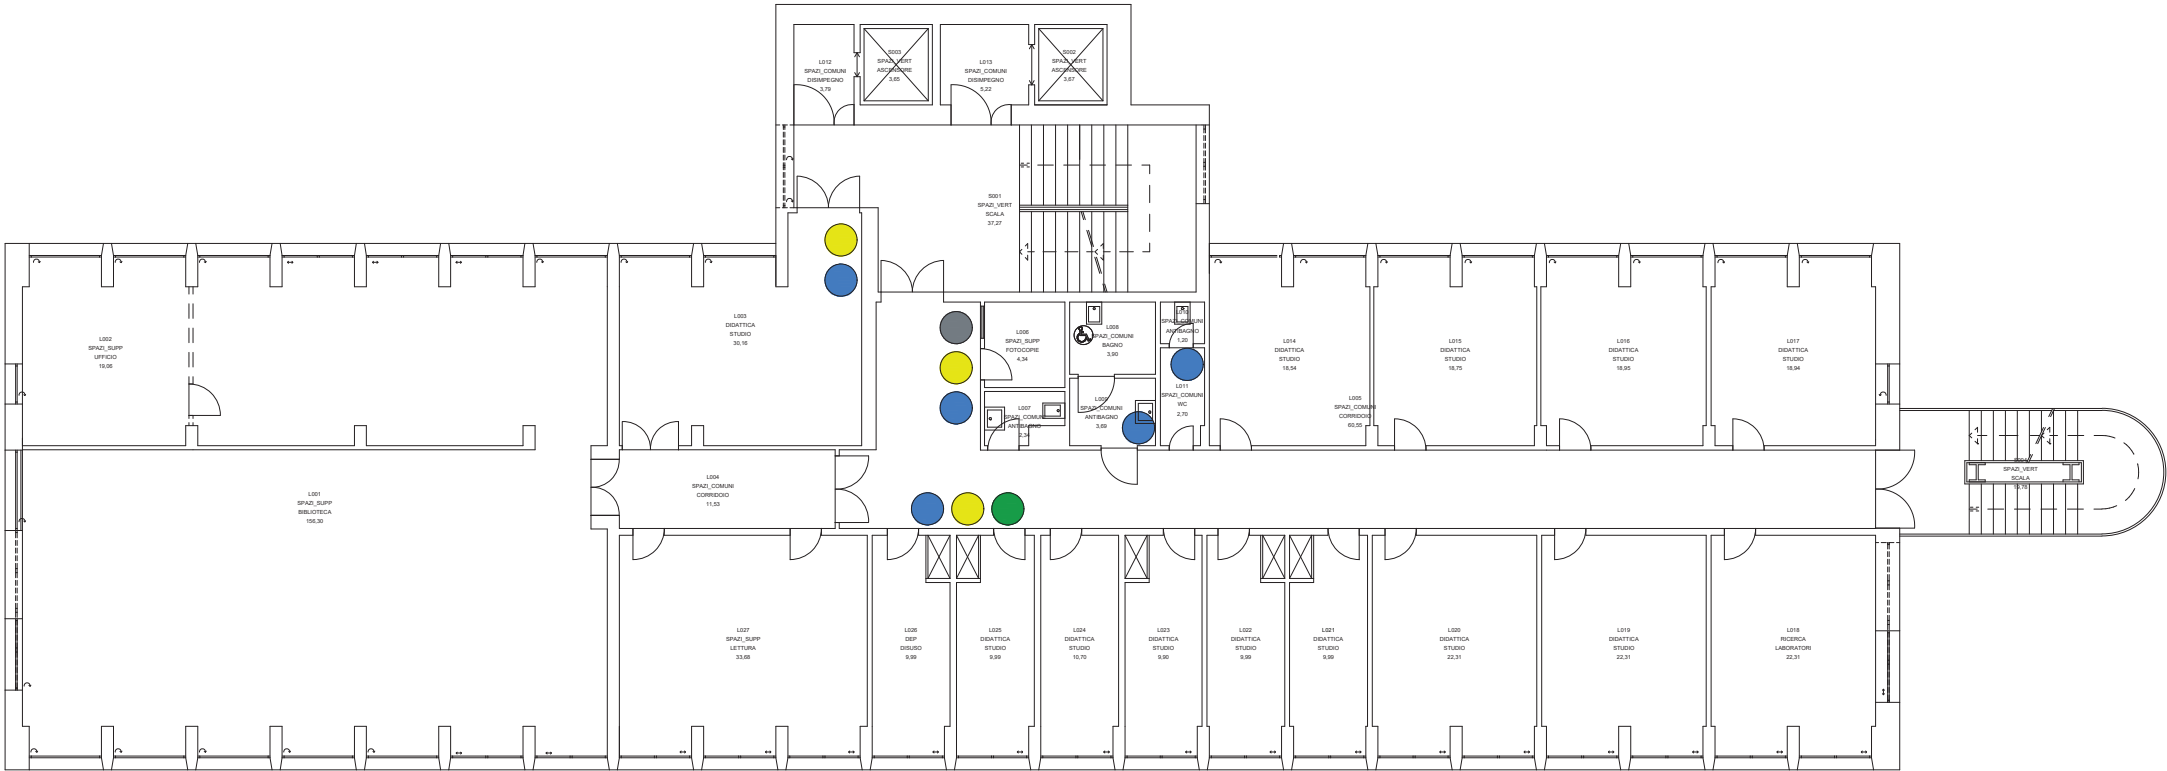

LEGENDA POSTAZIONI

- Ecobox Carta e Cartoncino
- Ecobox Plastica e Metalli
- Ecobox Vetro
- Ecobox Organico
- Ecobox Indifferenziato

PROGETTO PER MIGLIORARE I FLUSSI DI RACCOLTA DIFFERENZIATA ALL'INTERNO DELL'UNIVERSITÀ DI ROMA LA SAPIENZA, FACOLTÀ DI INGEGNERIA

UNIVERSITÀ DI ROMA LA SAPIENZA, FACOLTÀ DI INGEGNERIA



SAPIENZA

UNIVERSITÀ DI ROMA

FACOLTÀ DI INGEGNERIA CIVILE E INDUSTRIALE



PROTEA

Progettazione per l'Ecologia Inversa

ELABORATO

RM032_P06_TB

DATA 801-24


SCALA 1:100

DISTRIBUZIONE POSTAZIONI RACCOLTA DIFFERENZIATA



REVISIONE ELABORATO SETTEMBRE 2024

RM032 - Piano Sesto

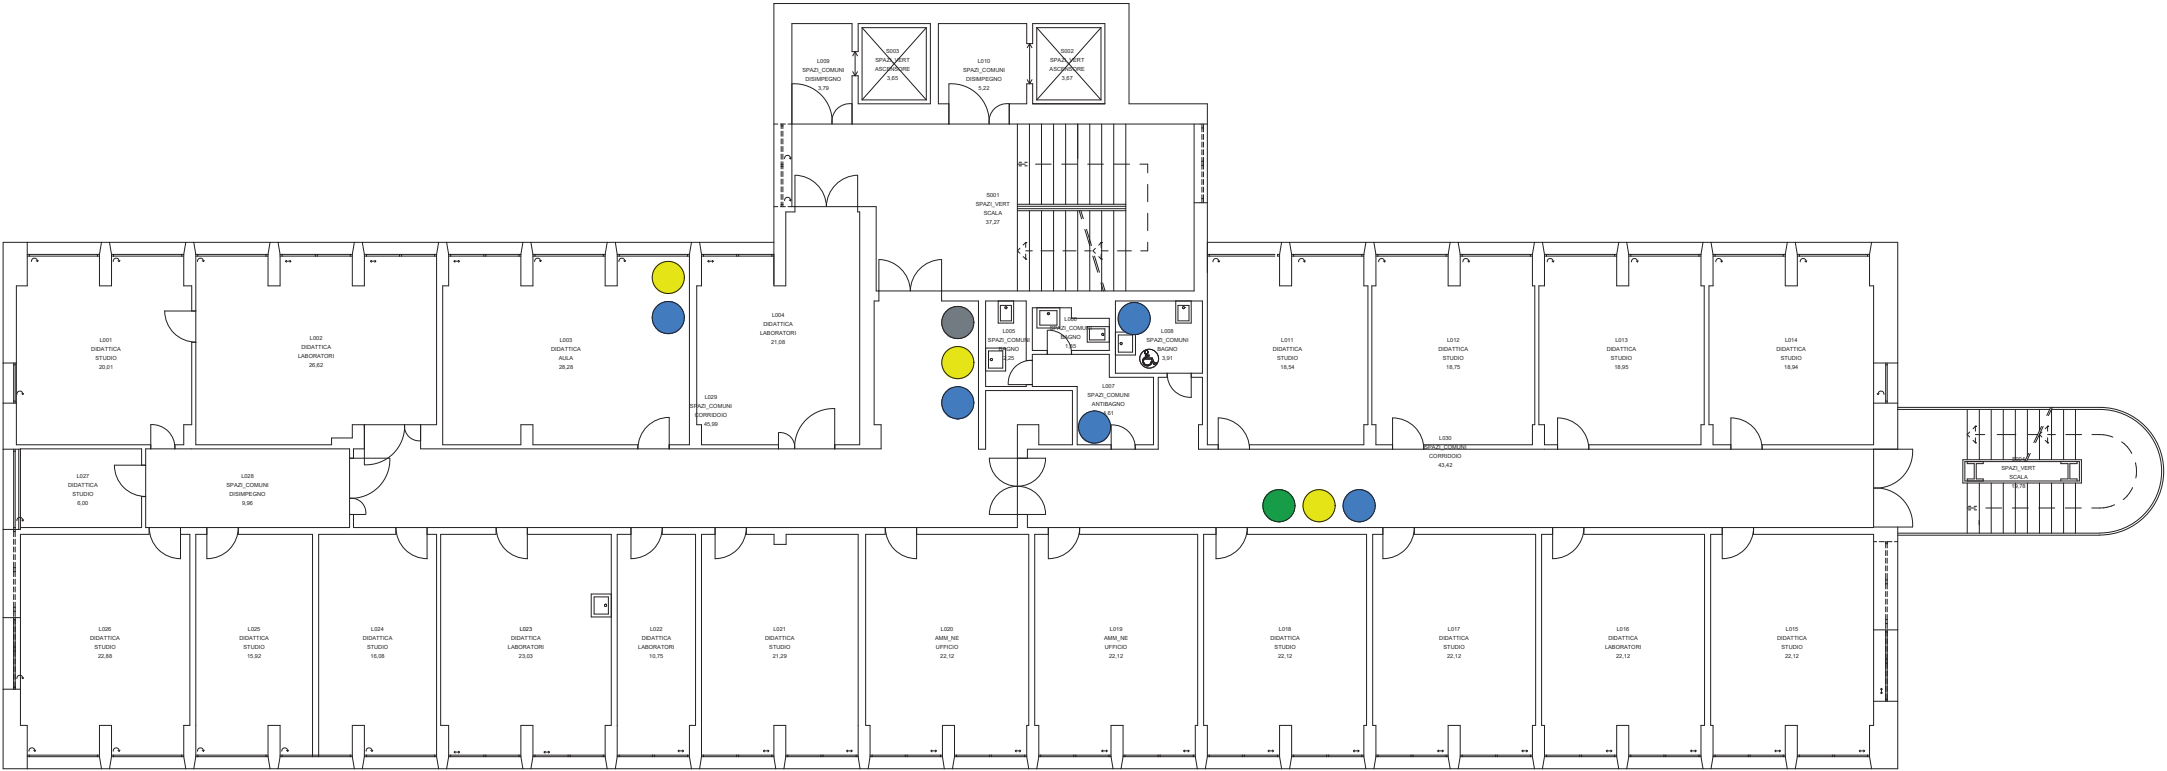

LEGENDA POSTAZIONI	
	Ecobox Carta e Cartoncino
	Ecobox Plastica e Metalli
	Ecobox Vetro
	Ecobox Organico
	Ecobox Indifferenziato



RM032 - Piano Settimo

The floor plan shows a building layout with the following rooms and features:

- Room L004:** 187, 187, 6.30
- Room L005:** 187, 187, 6.10
- Room L002:** RICERCA, LABORATORIO, 17.41
- Room L001:** RICERCA, LABORATORIO, 16.75
- Room D001:** SUP. 30 TORRE, TERRAZZA, 408.91
- Room L003:** 187, 187, 6.30
- Room L001:** 187, 187, 6.10
- Room L002:** 187, 187, 6.30
- Room L003:** 187, 187, 6.30
- Room L004:** 187, 187, 6.30
- Room L005:** 187, 187, 6.10
- Room L006:** 187, 187, 6.10
- Room L125:** 187, 187,

PROGETTO PER MIGLIORARE I FLUSSI DI RACCOLTA
DIFFERENZIATA ALL'INTERNO DELL'UNIVERSITÀ DI
ROMA LA SAPIENZA, FACOLTÀ DI INGEGNERIA

UNIVERSITÀ DI ROMA LA
SAPIENZA, FACOLTÀ DI
INGEGNERIA



SAPIENZA
UNIVERSITÀ DI ROMA
FACOLTÀ DI INGEGNERIA
CIVILE E INDUSTRIALE



PROTEA
Progettazione per
l'Ecologia Inversa

ELABORATO


RM032_P07_TB

DATA set-24

set-24

SCALA 1:100

DISTRIBUZIONE POSTAZIONI RACCOLTA DIFFERENZIATA

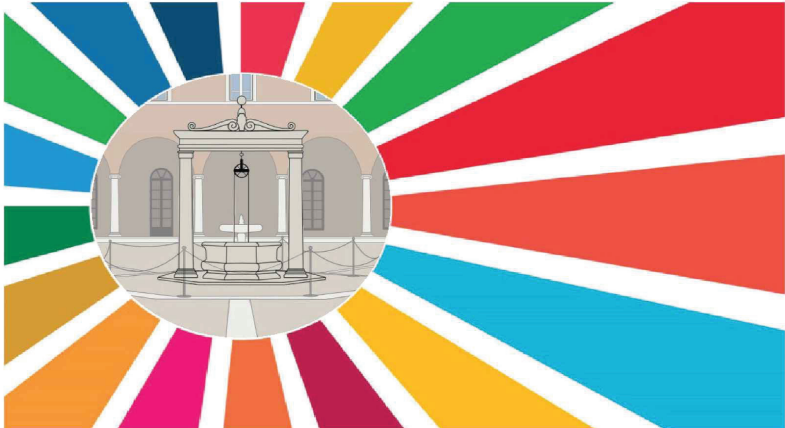

REVISIONE ELABORATO SETTEMBRE 2024

LEGENDA POSTAZIONI

	Ecobox Carta e Cartoncino
	Ecobox Plastica e Metalli
	Ecobox Vetro
	Ecobox Organico
	Ecobox Indifferenziato

PROGETTO PER MIGLIORARE I FLUSSI DI RACCOLTA
DIFFERENZIATA ALL'INTERNO DELL'UNIVERSITÀ DI
ROMA LA SAPIENZA, FACOLTÀ DI INGEGNERIA

UNIVERSITÀ DI ROMA LA
SAPIENZA, FACOLTÀ DI
INGEGNERIA



SAPIENZA
UNIVERSITÀ DI ROMA
FACOLTÀ DI INGEGNERIA
CIVILE E INDUSTRIALE



ELABORATO


RM032_PCO_TB

DATA

set-24


SCALA 1:100

**DISTRIBUZIONE POSTAZIONI RACCOLTA
DIFFERENZIATA**

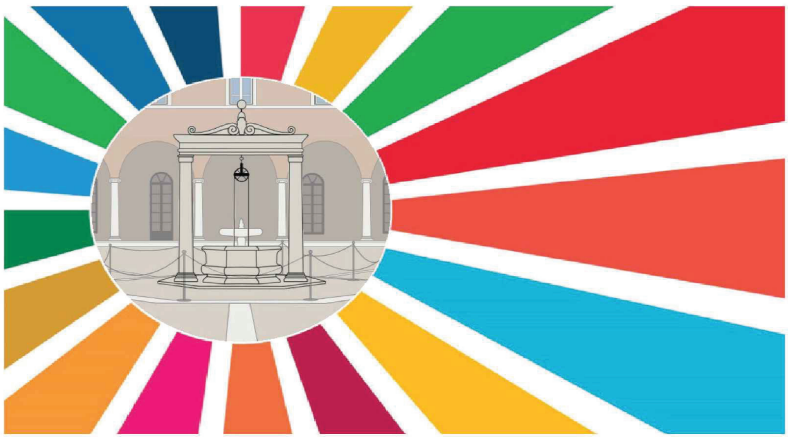

REVISIONE ELABORATO SETTEMBRE 2024

RM032 - Piano Copertura

 

LEGENDA POSTAZIONI

	Ecobox Carta e Cartoncino
	Ecobox Plastica e Metalli
	Ecobox Vetro
	Ecobox Organico
	Ecobox Indifferenziato

PROGETTO PER MIGLIORARE I FLUSSI DI RACCOLTA
DIFFERENZIATA ALL'INTERNO DELL'UNIVERSITÀ DI
ROMA LA SAPIENZA, FACOLTÀ DI INGEGNERIA

UNIVERSITÀ DI ROMA LA
SAPIENZA, FACOLTÀ DI
INGEGNERIA



SAPIENZA
UNIVERSITÀ DI ROMA
FACOLTÀ DI INGEGNERIA
CIVILE E INDUSTRIALE



PROTEA
Progettazione per
l'Ecologia Inversa


ELABORATO

RM032_PI1_TB

**DISTRIBUZIONE POSTAZIONI RACCOLTA
DIFFERENZIATA**


DATA set-24

SCALA 1:100

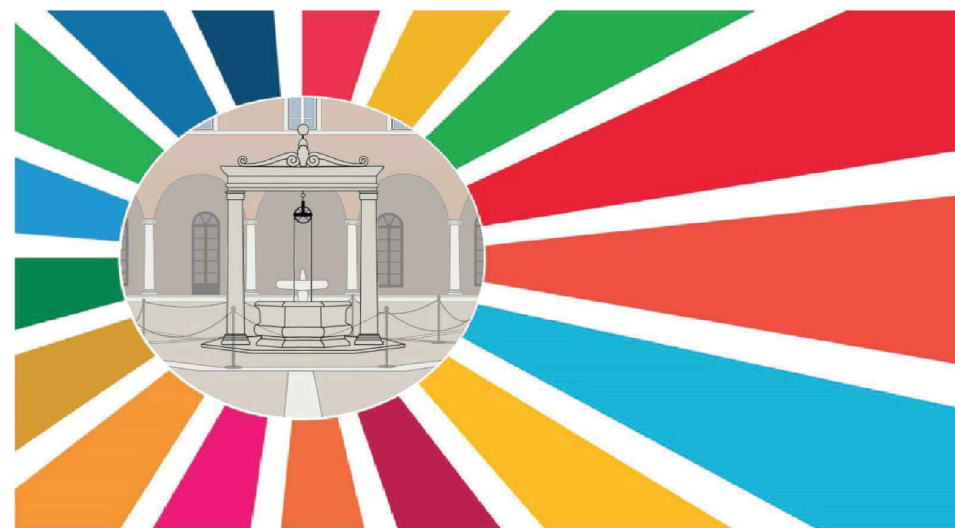

REVISIONE ELABORATO SETTEMBRE 2024

RM032 - Piano Interrato 1

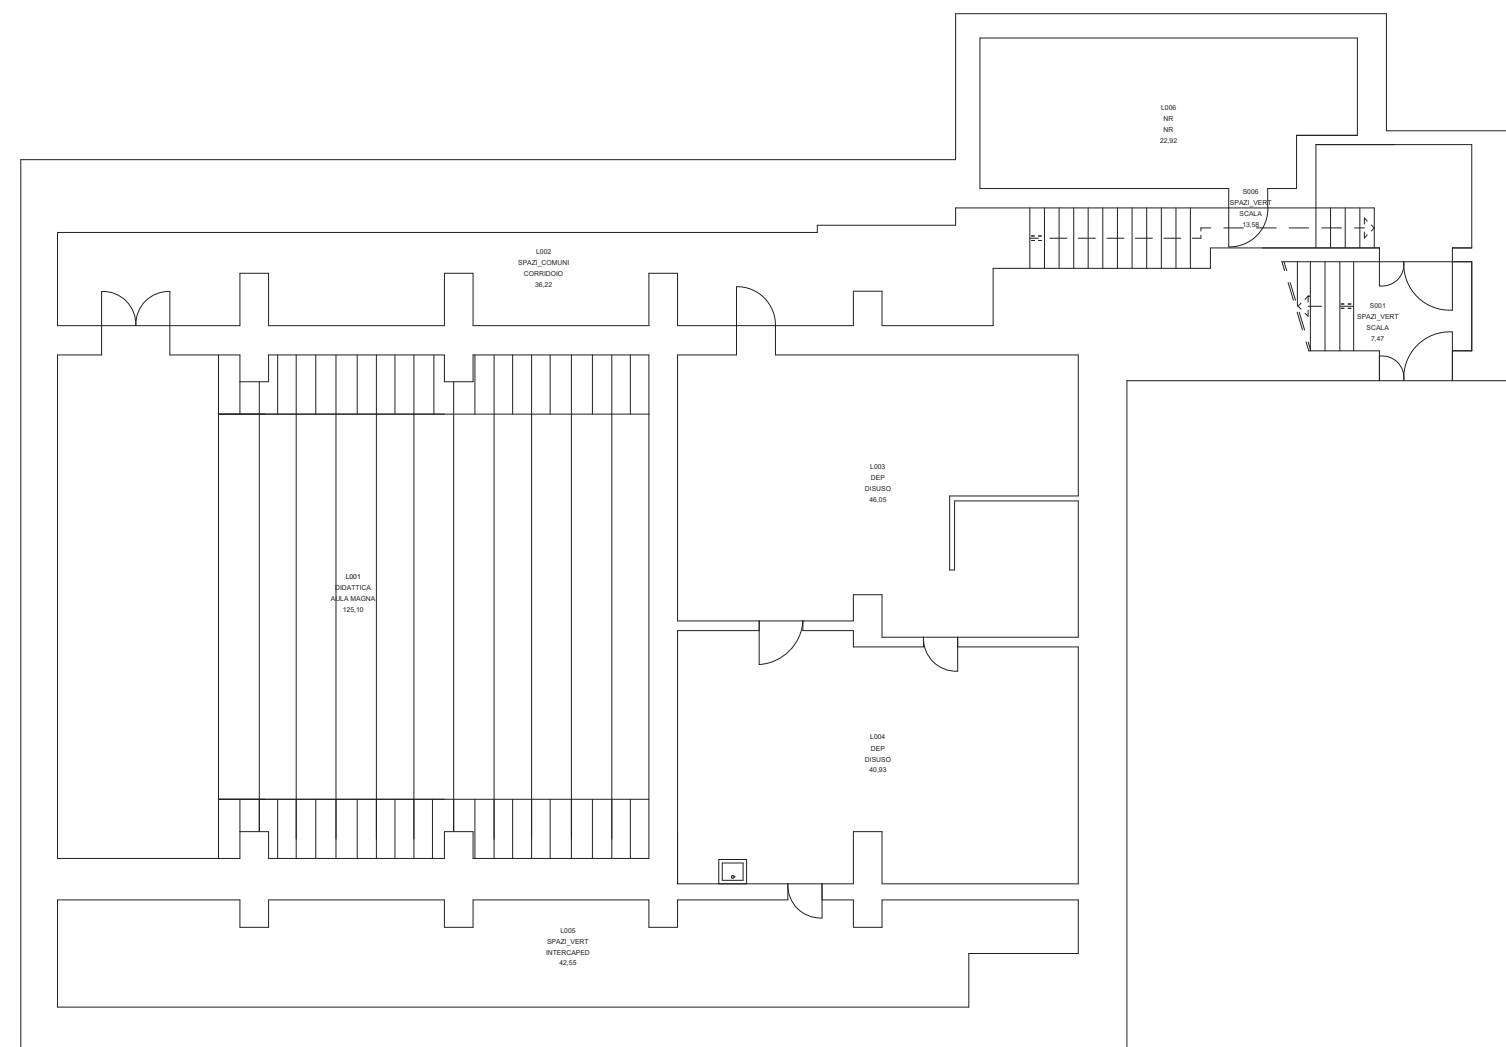

LEGENDA POSTAZIONI	
	Ecobox Carta e Cartoncino
	Ecobox Plastica e Metalli
	Ecobox Vetro
	Ecobox Organico
	Ecobox Indifferenziato

- | | |
|--|---------------------------|
|  | Ecobox Carta e Cartoncino |
|  | Ecobox Plastica e Metalli |
|  | Ecobox Vetro |
|  | Ecobox Organico |
|  | Ecobox Indifferenziato |

UNIVERSITÀ DI ROMA LA SAPIENZA, FACOLTÀ DI INGEGNERIA	 SAPIENZA UNIVERSITÀ DI ROMA FACOLTÀ DI INGEGNERIA CIVILE E INDUSTRIALE	 PROTEA Progettazione per l'Ecologia Inversa
---	--	--

SAPIENZA
UNIVERSITÀ DI ROMA
FACOLTÀ DI INGEGNERIA
CIVILE E INDUSTRIALE



set-24

A circular inset image showing a classical building interior with a fountain, surrounded by a vibrant, multi-colored sunburst pattern.

RM032 - Piano Seminterrato 1



LEGENDA POSTAZIONI

	Ecobox Carta e Cartoncino
	Ecobox Plastica e Metalli
	Ecobox Vetro
	Ecobox Organico
	Ecobox Indifferenziato

PROGETTO PER MIGLIORARE I FLUSSI DI RACCOLTA DIFFERENZIATA ALL'INTERNO DELL'UNIVERSITÀ DI ROMA LA SAPIENZA, FACOLTÀ DI INGEGNERIA

UNIVERSITÀ DI ROMA LA SAPIENZA, FACOLTÀ DI INGEGNERIA



SAPIENZA
UNIVERSITÀ DI ROMA
FACOLTÀ DI INGEGNERIA
CIVILE E INDUSTRIALE




PROTEA
Progettazione per
l'Ecologia Inversa

ELABORATO	
RM032_PTE_TB	
DATA	set-24
SCALA	1:100
DISTRIBUZIONE POSTAZIONI RACCOLTA DIFFERENZIATA	



REVISIONE ELABORATO SETTEMBRE 2024

RM032 - Piano Terra

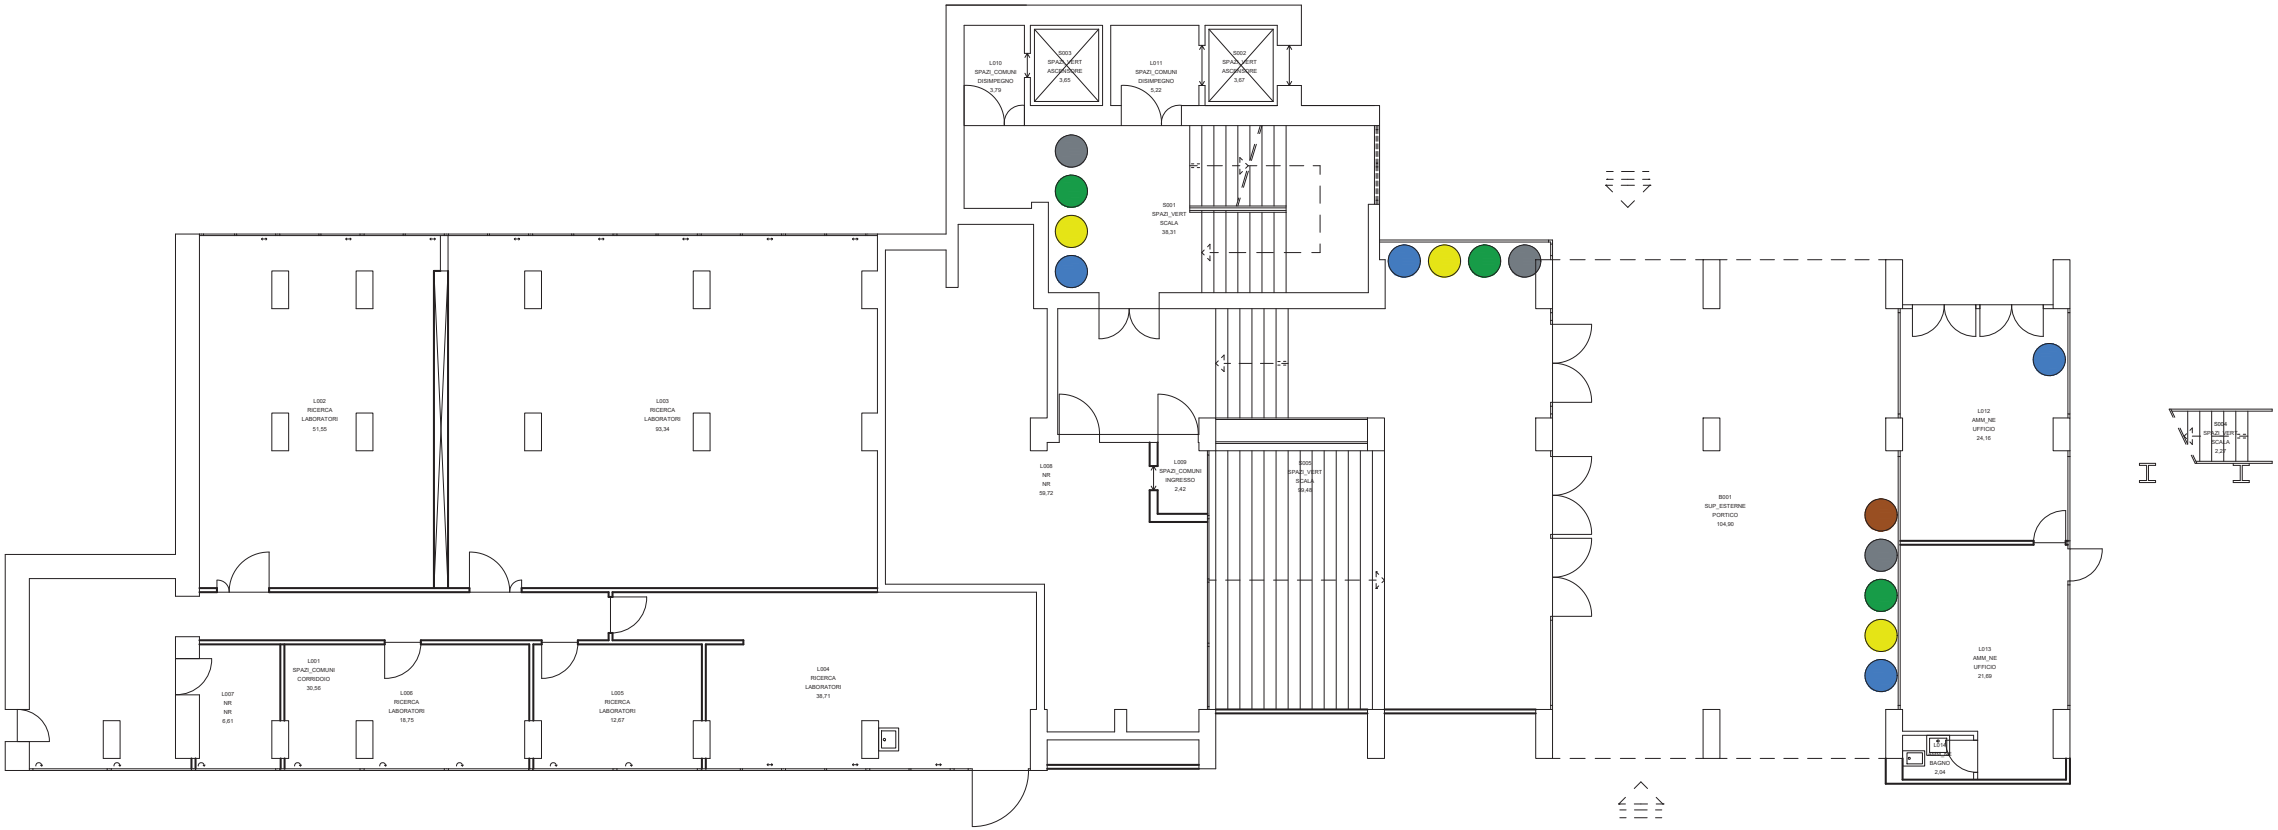

LEGENDA POSTAZIONI	
	Ecobox Carta e Cartoncino
	Ecobox Plastica e Metalli
	Ecobox Vetro
	Ecobox Organico
	Ecobox Indifferenziato

- | | |
|---|---------------------------|
|  | Ecobox Carta e Cartoncino |
|  | Ecobox Plastica e Metalli |
|  | Ecobox Vetro |
|  | Ecobox Organico |
|  | Ecobox Indifferenziato |

RM033 - Piano

UNIVERSITÀ DI ROMA LA SAPIENZA, FACOLTÀ DI INGEGNERIA	 SAPIENZA UNIVERSITÀ DI ROMA FACOLTÀ DI INGEGNERIA CIVILE E INDUSTRIALE	 PROTEA Progettazione per l'Ecologia Inversa
--	--	---

SAPIENZA
UNIVERSITÀ DI ROMA
FACOLTÀ DI INGEGNERIA
CIVILE E INDUSTRIALE



DATA set-24

set-24

SCALA 1:100

A circular inset image showing a classical building interior with a central fountain and columns, surrounded by a vibrant, multi-colored sunburst pattern.

REVISIONE ELABORATO SETTEMBRE 2024

PROGETTO PER MIGLIORARE I FLUSSI DI RACCOLTA
 DIFFERENZIATA ALL'INTERNO DELL'UNIVERSITÀ DI
 ROMA LA SAPIENZA, FACOLTÀ DI INGEGNERIA


UNIVERSITÀ DI ROMA LA
 SAPIENZA, FACOLTÀ DI
 INGEGNERIA



ELABORATO
 RM033_PA1_TB

DISTRIBUZIONE POSTAZIONI RACCOLTA
 DIFFERENZIATA

DATA set-24 SCALA 1:100

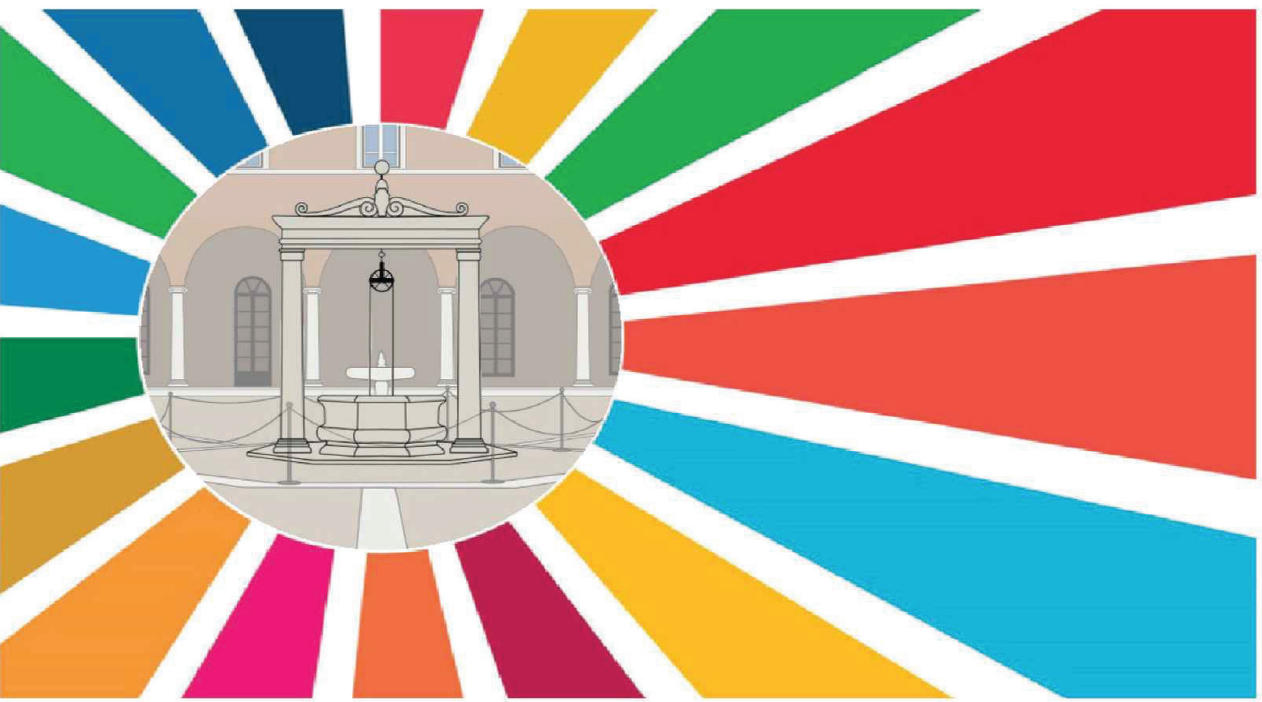


REVISIONE ELABORATO SETTEMBRE 2024

LEGENDA POSTAZIONI


	Ecobox Carta e Cartoncino
	Ecobox Plastica e Metalli
	Ecobox Vetro
	Ecobox Organico
	Ecobox Indifferenziato

RM033 - Piano Ammezzato

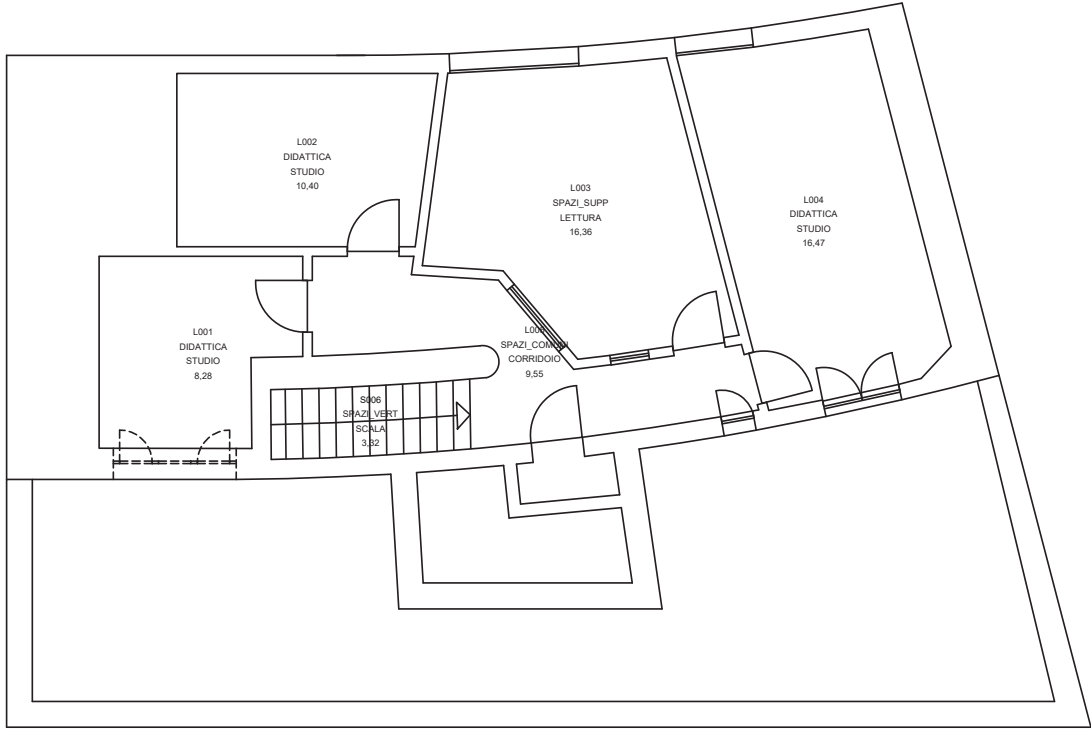

RM033 - Piano Copertura

LEGENDA POSTAZIONI	
	Ecobox Carta e Cartoncino
	Ecobox Plastica e Metalli
	Ecobox Vetro
	Ecobox Organico
	Ecobox Indifferenziato

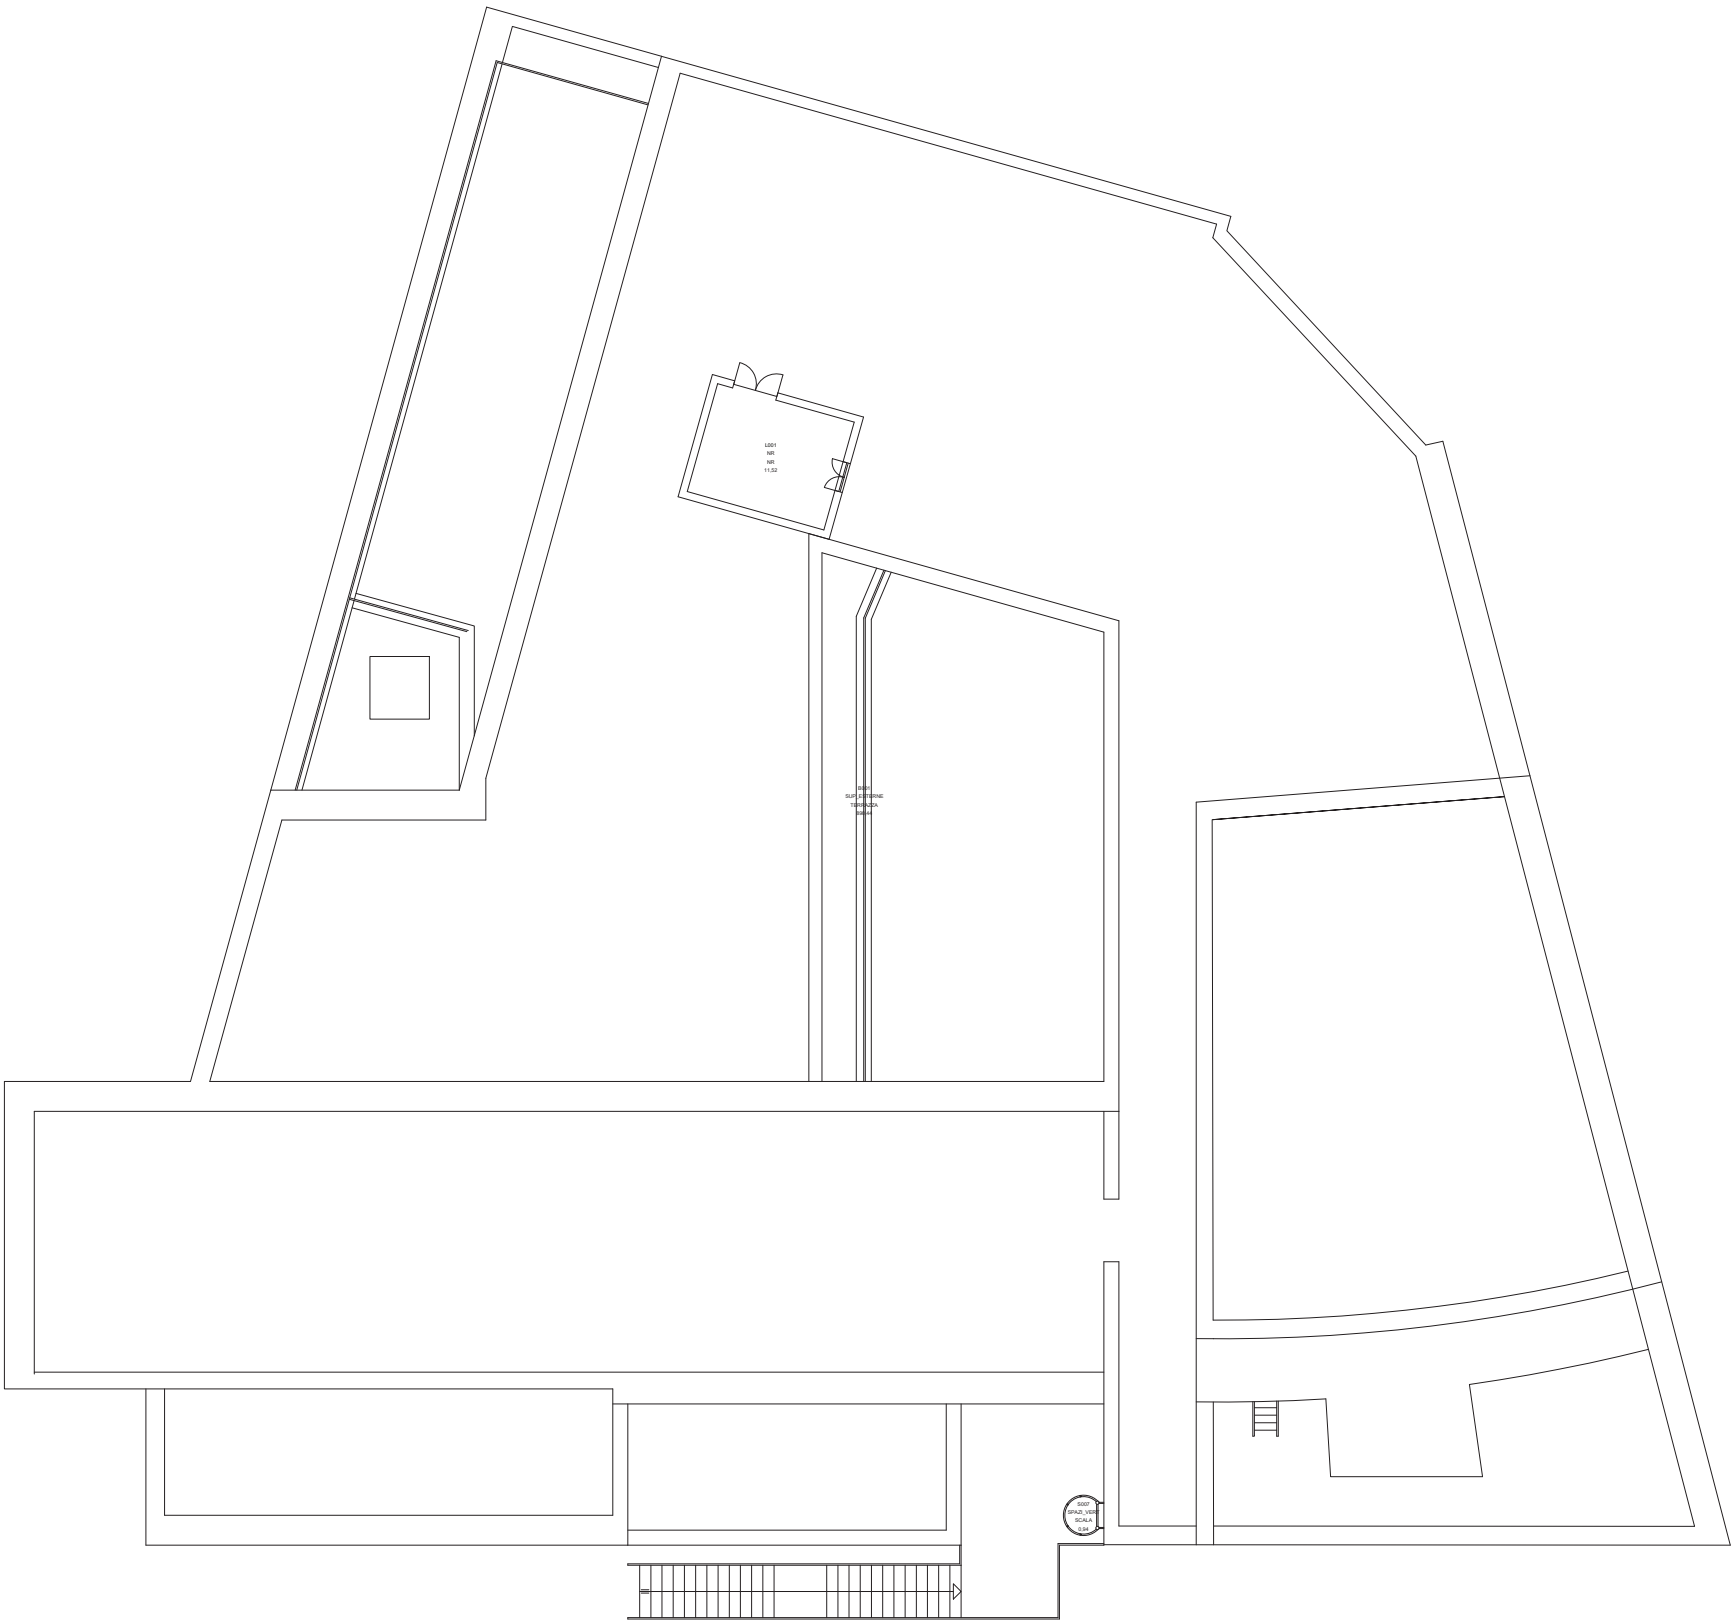

PROGETTO PER MIGLIORARE I FLUSSI DI RACCOLTA
DIFFERENZIATA ALL'INTERNO DELL'UNIVERSITÀ DI
ROMA LA SAPIENZA, FACOLTÀ DI INGEGNERIA

UNIVERSITÀ DI ROMA LA
SAPIENZA, FACOLTÀ DI
INGEGNERIA



ELABORATO


RM033_PCO_TB

DISTRIBUZIONE POSTAZIONI RACCOLTA
DIFFERENZIATA

DATA

set-24

SCALA 1:100

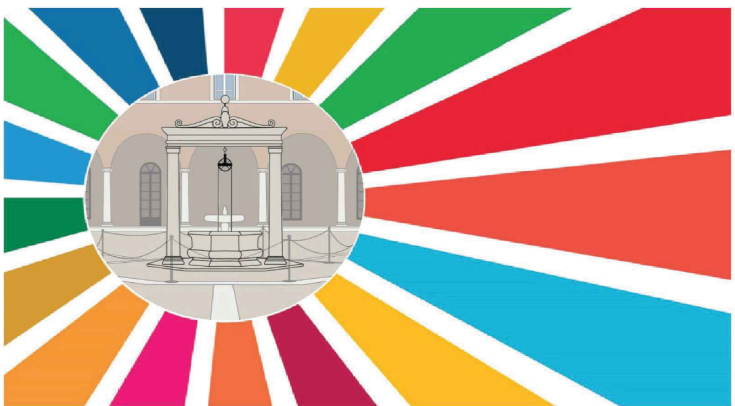

RM033 - Piano Terra



LEGENDA POSTAZIONI

	Ecobox Carta e Cartoncino
	Ecobox Plastica e Metalli
	Ecobox Vetro
	Ecobox Organico
	Ecobox Indifferenziato

PROGETTO PER MIGLIORARE I FLUSSI DI RACCOLTA
DIFFERENZIATA ALL'INTERNO DELL'UNIVERSITÀ DI
ROMA LA SAPIENZA, FACOLTÀ DI INGEGNERIA

UNIVERSITÀ DI ROMA LA
SAPIENZA, FACOLTÀ DI
INGEGNERIA



SAPIENZA
UNIVERSITÀ DI ROMA
FACOLTÀ DI INGEGNERIA
CIVILE E INDUSTRIALE



ELABORATO


RM033_PTE_TB

**DISTRIBUZIONE POSTAZIONI RACCOLTA
DIFFERENZIATA**

DATA set-24

set-24

SCALA 1:100

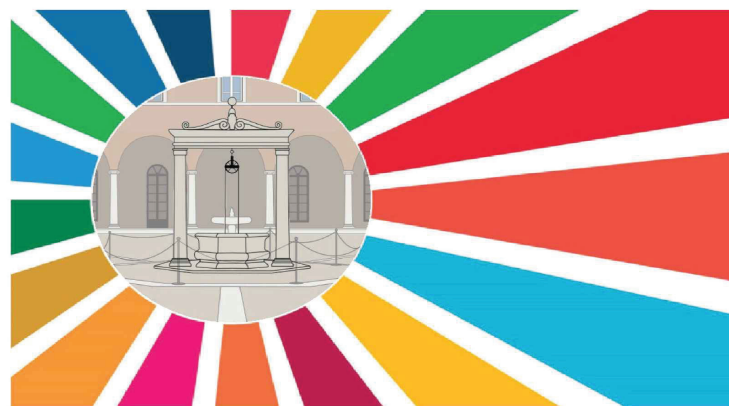

REVISIONE ELABORATO SETTEMBRE 2024

LEGENDA POSTAZIONI	
	Ecobox Carta e Cartoncino
	Ecobox Plastica e Metalli
	Ecobox Vetro
	Ecobox Organico
	Ecobox Indifferenziato

RM034 - Piano Primo



PROGETTO PER MIGLIORARE I FLUSSI DI RACCOLTA DIFFERENZIATA ALL'INTERNO DELL'UNIVERSITÀ DI ROMA LA SAPIENZA, FACOLTÀ DI INGEGNERIA

UNIVERSITÀ DI ROMA LA SAPIENZA, FACOLTÀ DI INGEGNERIA



SAPIENZA
UNIVERSITÀ DI ROMA
FACOLTÀ DI INGEGNERIA
CIVILE E INDUSTRIALE



PROTEA
Progettazione per
l'Ecologia Inversa

ELABORATO


RM034_P01_TB

DATA

set-24

SCALA 1:100

DISTRIBUZIONE POSTAZIONI RACCOLTA DIFFERENZIATA

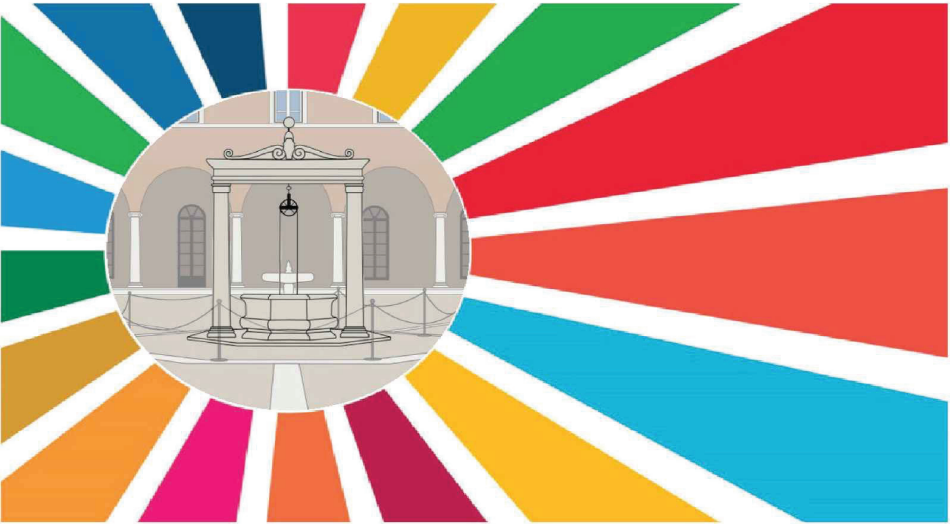

REVISIONE ELABORATO SETTEMBRE 2024

LEGENDA POSTAZIONI	
	Ecobox Carta e Cartoncino
	Ecobox Plastica e Metalli
	Ecobox Vetro
	Ecobox Organico
	Ecobox Indifferenziato

RM034 - Piano Secondo

PROGETTO PER MIGLIORARE I FLUSSI DI RACCOLTA DIFFERENZIATA ALL'INTERNO DELL'UNIVERSITÀ DI ROMA LA SAPIENZA, FACOLTÀ DI INGEGNERIA

UNIVERSITÀ DI ROMA LA SAPIENZA, FACOLTÀ DI INGEGNERIA



SAPIENZA
UNIVERSITÀ DI ROMA
FACOLTÀ DI INGEGNERIA
CIVILE E INDUSTRIALE




PROTEA
Progettazione per
l'Ecologia Inversa

ELABORATO
RM034_P02_TB

DISTRIBUZIONE POSTAZIONI RACCOLTA DIFFERENZIATA

DATA set-24 SCALA 1:100

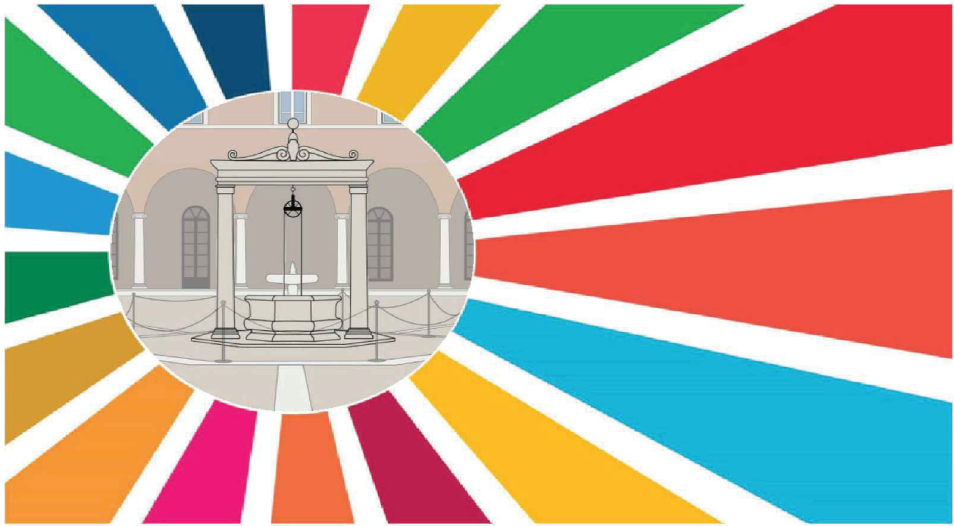

REVISIONE ELABORATO SETTEMBRE 2024



LEGENDA POSTAZIONI	
	Ecobox Carta e Cartoncino
	Ecobox Plastica e Metalli
	Ecobox Vetro
	Ecobox Organico
	Ecobox Indifferenziato

RM034 - Piano Terzo



PROGETTO PER MIGLIORARE I FLUSSI DI RACCOLTA DIFFERENZIATA ALL'INTERNO DELL'UNIVERSITÀ DI ROMA LA SAPIENZA, FACOLTÀ DI INGEGNERIA

UNIVERSITÀ DI ROMA LA SAPIENZA, FACOLTÀ DI INGEGNERIA



SAPIENZA
UNIVERSITÀ DI ROMA
FACOLTÀ DI INGEGNERIA
CIVILE E INDUSTRIALE




PROTEA
Progettazione per
l'Ecologia Inversa

ELABORATO
RM034_P03_TB


DISTRIBUZIONE POSTAZIONI RACCOLTA DIFFERENZIATA

DATA set-24 SCALA 1:100

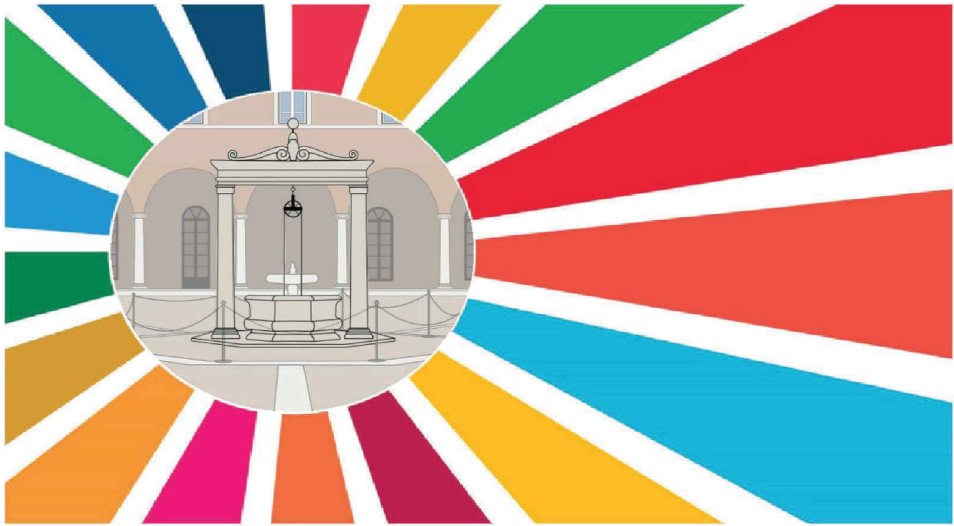

LEGENDA POSTAZIONI	
	Ecobox Carta e Cartoncino
	Ecobox Plastica e Metalli
	Ecobox Vetro
	Ecobox Organico
	Ecobox Indifferenziato

RM034 - Piano Copertura

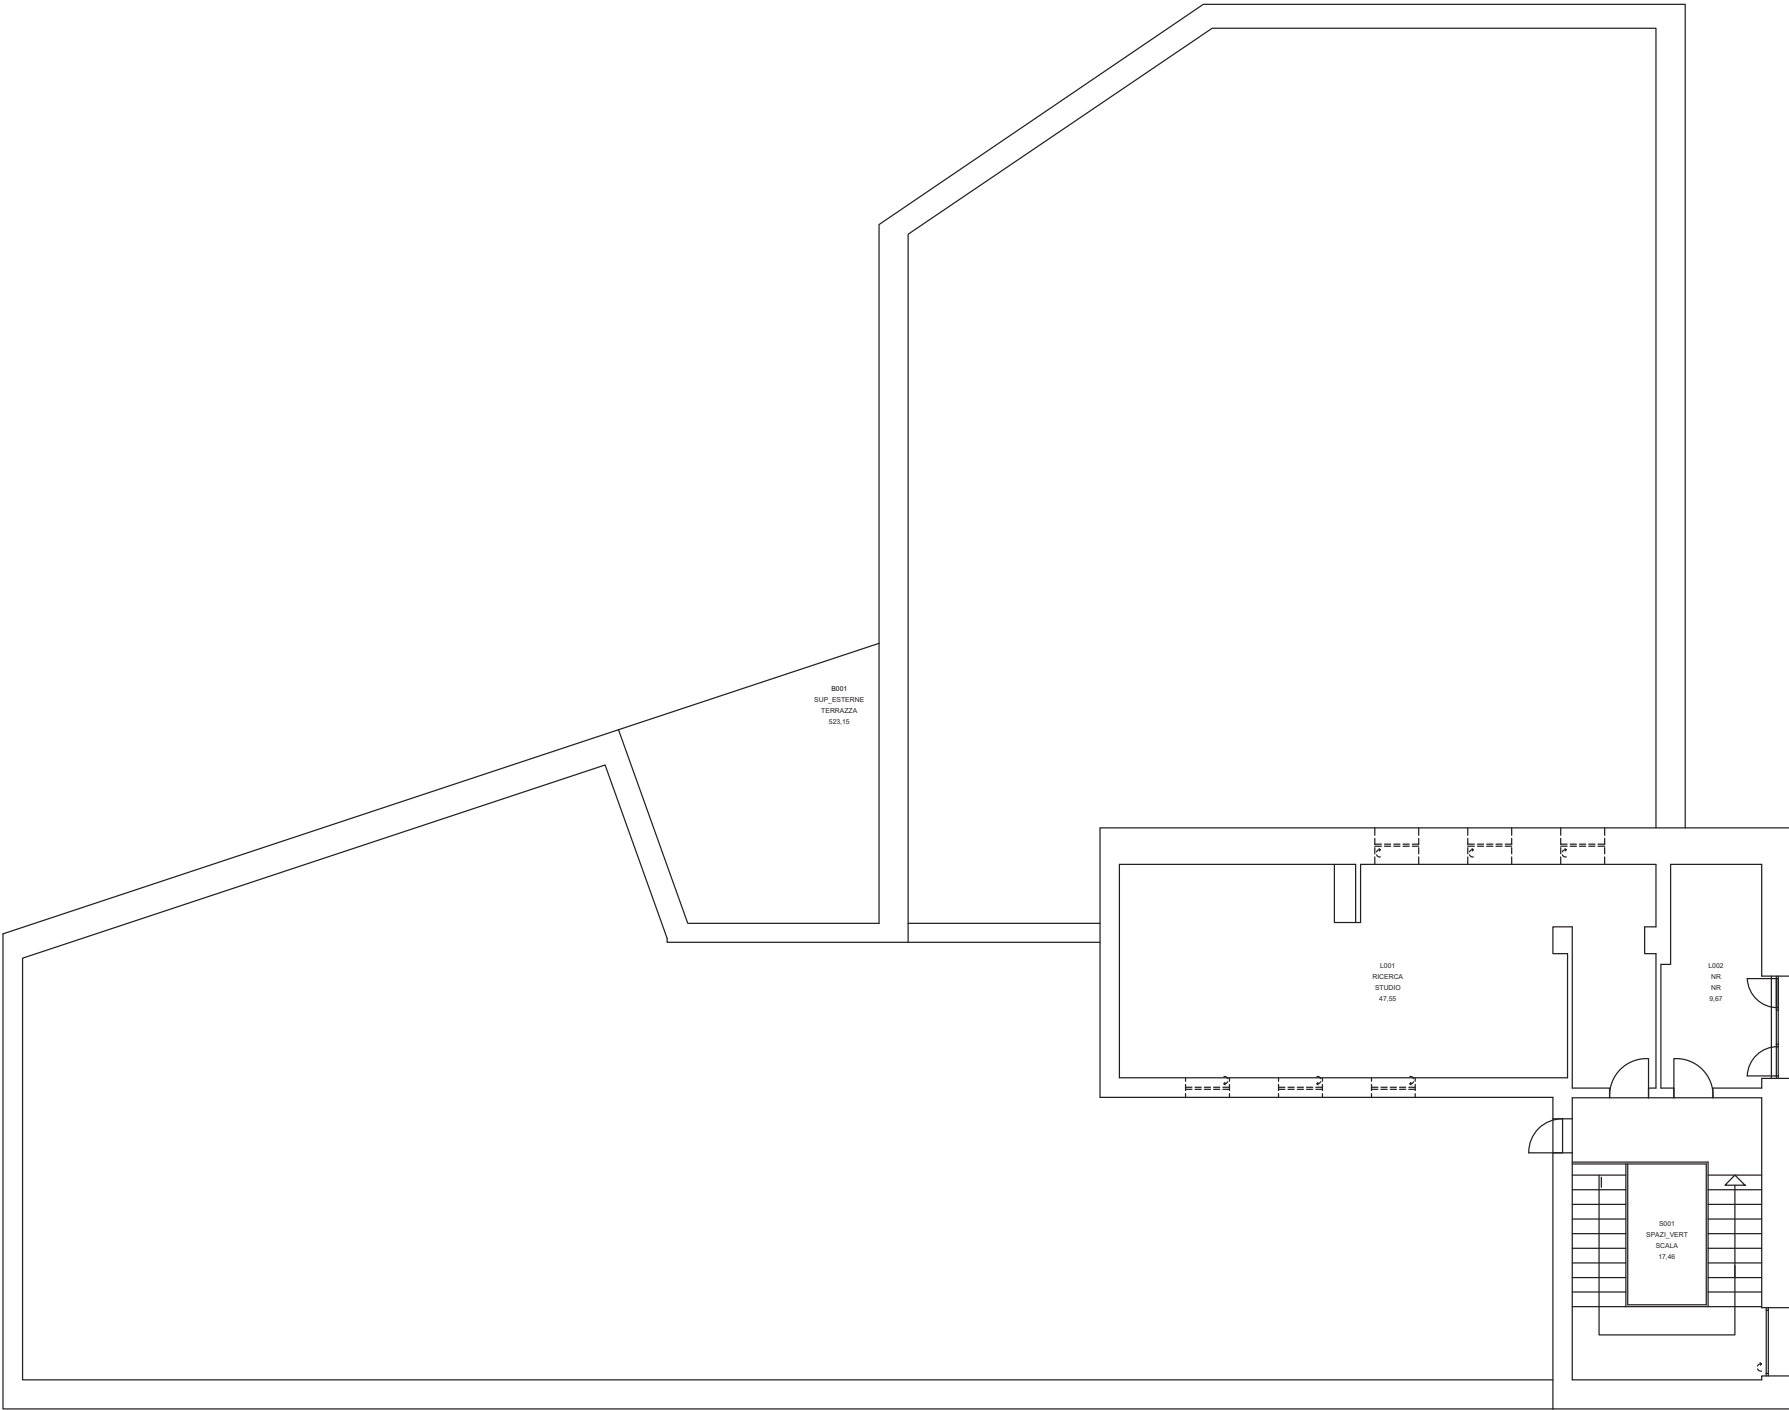

PROGETTO PER MIGLIORARE I FLUSSI DI RACCOLTA DIFFERENZIATA ALL'INTERNO DELL'UNIVERSITÀ DI ROMA LA SAPIENZA, FACOLTÀ DI INGEGNERIA

UNIVERSITÀ DI ROMA LA SAPIENZA, FACOLTÀ DI INGEGNERIA



SAPIENZA
UNIVERSITÀ DI ROMA
FACOLTÀ DI INGEGNERIA
CIVILE E INDUSTRIALE



PROTEA
Progettazione per
l'Ecologia Inversa

ELABORATO


RM034_PCO_TB

DISTRIBUZIONE POSTAZIONI RACCOLTA DIFFERENZIATA

DATA

set-24

SCALA 1:100

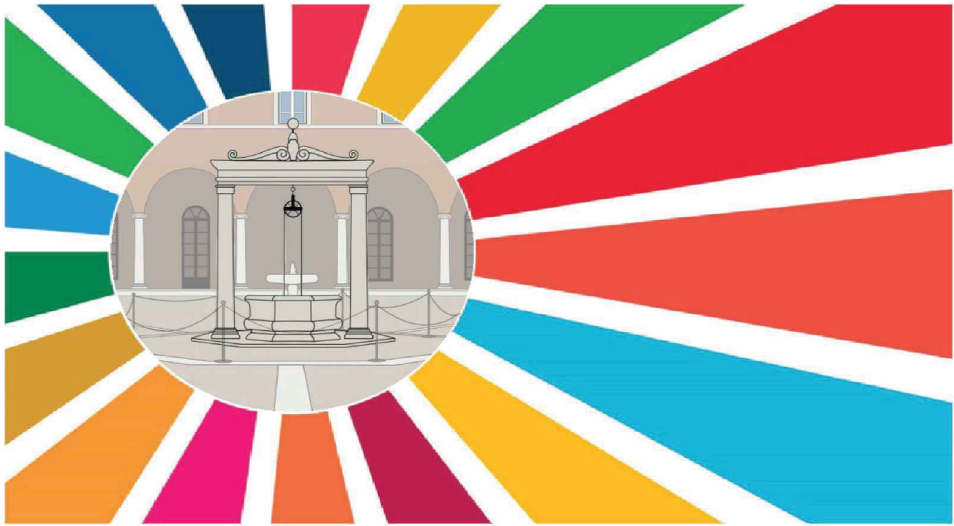

LEGENDA POSTAZIONI	
	Ecobox Carta e Cartoncino
	Ecobox Plastica e Metalli
	Ecobox Vetro
	Ecobox Organico
	Ecobox Indifferenziato

RM034 - Piano Terra

PROGETTO PER MIGLIORARE I FLUSSI DI RACCOLTA DIFFERENZIATA ALL'INTERNO DELL'UNIVERSITÀ DI ROMA LA SAPIENZA, FACOLTÀ DI INGEGNERIA

UNIVERSITÀ DI ROMA LA SAPIENZA, FACOLTÀ DI INGEGNERIA



SAPIENZA
UNIVERSITÀ DI ROMA
FACOLTÀ DI INGEGNERIA
CIVILE E INDUSTRIALE




PROTEA
Progettazione per
l'Ecologia Inversa

ELABORATO
RM034_PTE_TB

DISTRIBUZIONE POSTAZIONI RACCOLTA DIFFERENZIATA

DATA set-24

SCALA 1:100

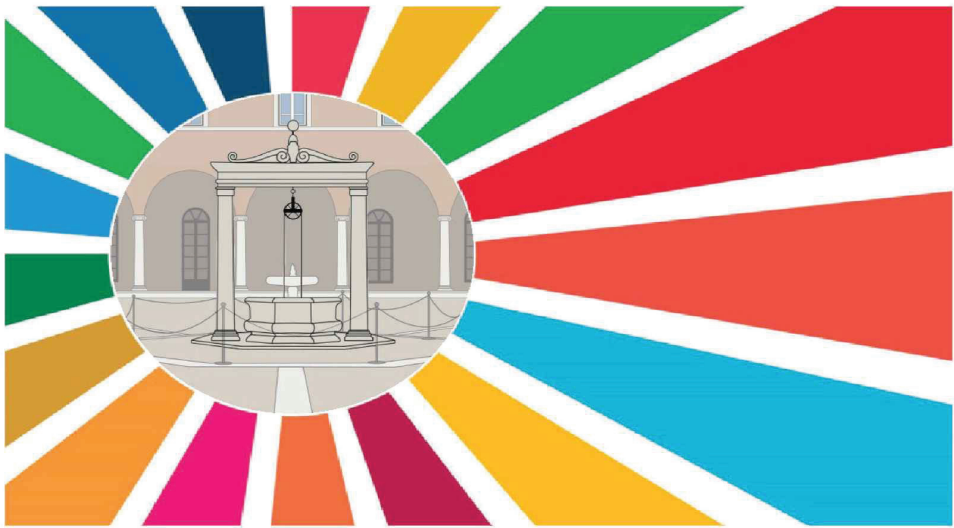

REVISIONE ELABORATO SETTEMBRE 2024



LEGENDA POSTAZIONI	
	Ecobox Carta e Cartoncino
	Ecobox Plastica e Metalli
	Ecobox Vetro
	Ecobox Organico
	Ecobox Indifferenziato



The floor plan of the first floor of the 'CASA' building is divided into several functional zones. On the left side, there are rooms labeled L001 (OFFICE LABORATORY, 20.31), L002 (OFFICE, 10.17), L003 (OFFICE, 21.15), and L004 (OFFICE, 20.30). A central staircase is located near the center of the plan. To the right of the staircase, there are rooms labeled L005 (OFFICE, 9.79), L006 (OFFICE, 12.28), L007 (OFFICE, 11.88), L008 (OFFICE, 11.82), L009 (OFFICE, 10.88), L010 (OFFICE, 9.48), L011 (OFFICE, 19.50), and L012 (OFFICE, 16.88). A large open area on the right side is labeled L013 (OFFICE, 20.30). The plan also includes several circular tables and a large open area on the right side.

PROTEA
Progettazione per
l'Ecologia Inversa

set-24

REVISIONE ELABORATO SETTEMBRE 2024

LEGENDA POSTAZIONI	
	Ecobox Carta e Cartoncino
	Ecobox Plastica e Metalli
	Ecobox Vetro
	Ecobox Organico
	Ecobox Indifferenziato

PROGETTO PER MIGLIORARE I FLUSSI DI RACCOLTA
DIFFERENZIATA ALL'INTERNO DELL'UNIVERSITÀ DI
ROMA LA SAPIENZA, FACOLTÀ DI INGEGNERIA

UNIVERSITÀ DI ROMA LA
SAPIENZA, FACOLTÀ DI
INGEGNERIA



SAPIENZA
UNIVERSITÀ DI ROMA
FACOLTÀ DI INGEGNERIA
CIVILE E INDUSTRIALE



PROTEA
Progettazione per
l'Ecologia Inversa

ELABORATO


RM035_P02_TB

DISTRIBUZIONE POSTAZIONI RACCOLTA
DIFFERENZIATA

DATA


set-24

SCALA 1:100

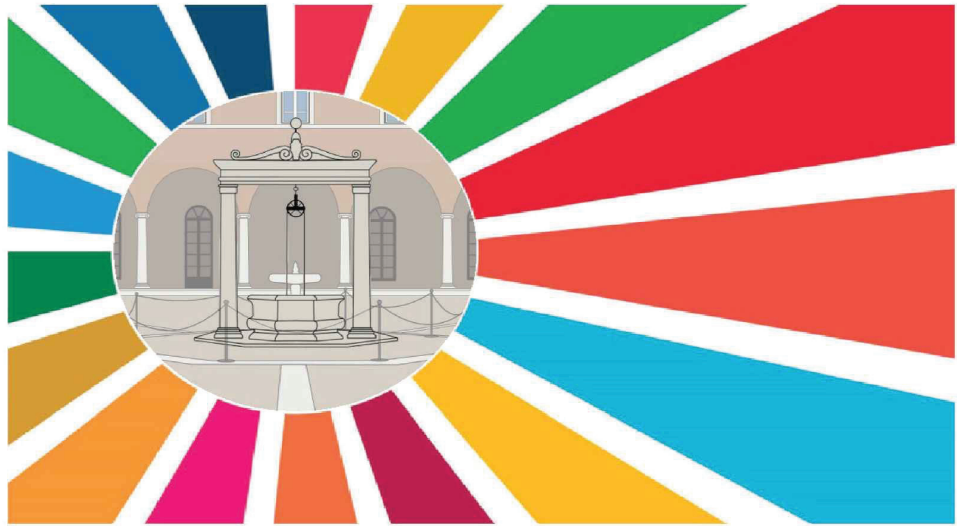


REVISIONE ELABORATO SETTEMBRE 2024

RM035 - Piano Secondo

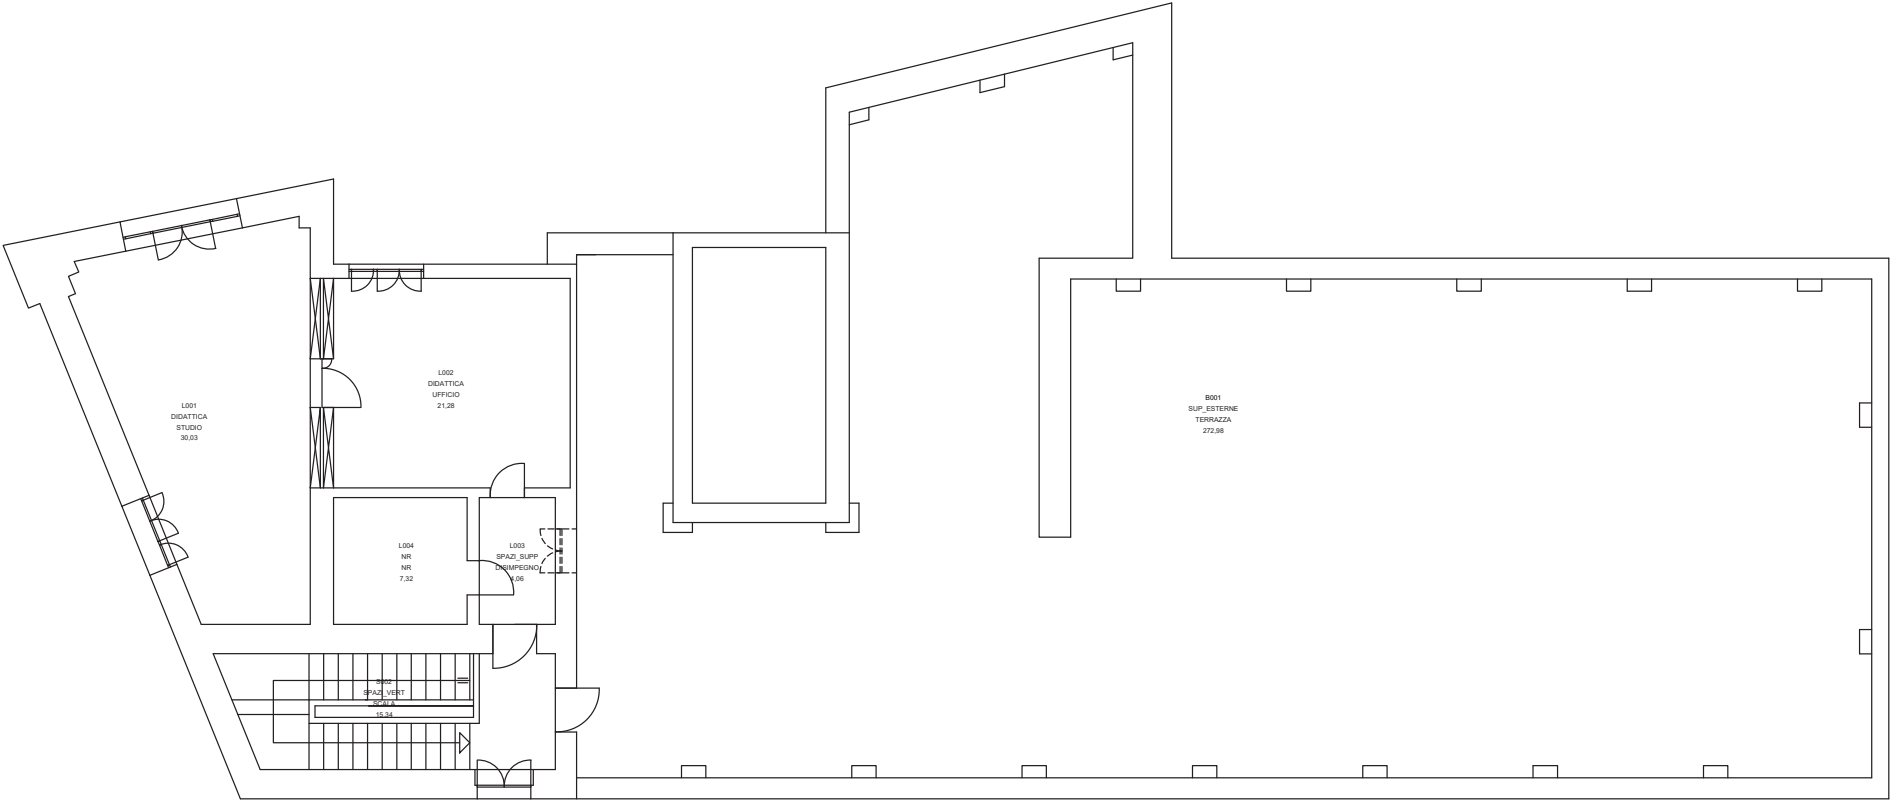

LEGENDA POSTAZIONI	
	Ecobox Carta e Cartoncino
	Ecobox Plastica e Metalli
	Ecobox Vetro
	Ecobox Organico
	Ecobox Indifferenziato

RM035 - Piano Terra

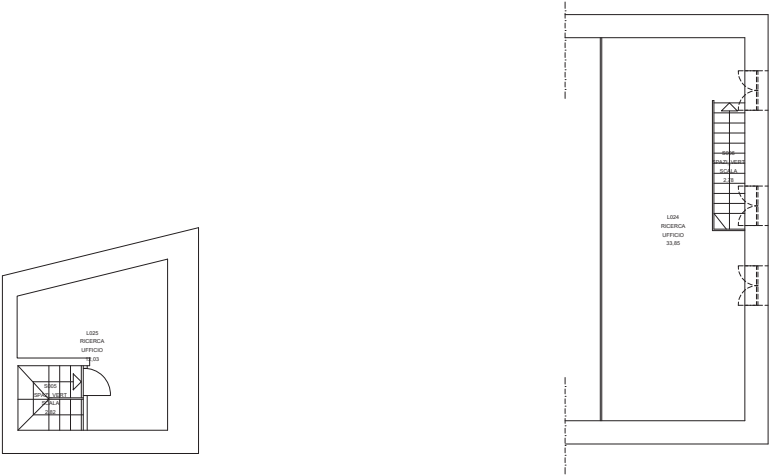

PROGETTO PER MIGLIORARE I FLUSSI DI RACCOLTA DIFFERENZIATA ALL'INTERNO DELL'UNIVERSITÀ DI ROMA LA SAPIENZA, FACOLTÀ DI INGEGNERIA

UNIVERSITÀ DI ROMA LA SAPIENZA, FACOLTÀ DI INGEGNERIA



SAPIENZA
UNIVERSITÀ DI ROMA
FACOLTÀ DI INGEGNERIA
CIVILE E INDUSTRIALE




PROTEA
Progettazione per
l'Ecologia Inversa

ELABORATO	
RM035_PTE_TB	
DATA	set-24
SCALA	1:100
DISTRIBUZIONE POSTAZIONI RACCOLTA DIFFERENZIATA	



REVISIONE ELABORATO SETTEMBRE 2024

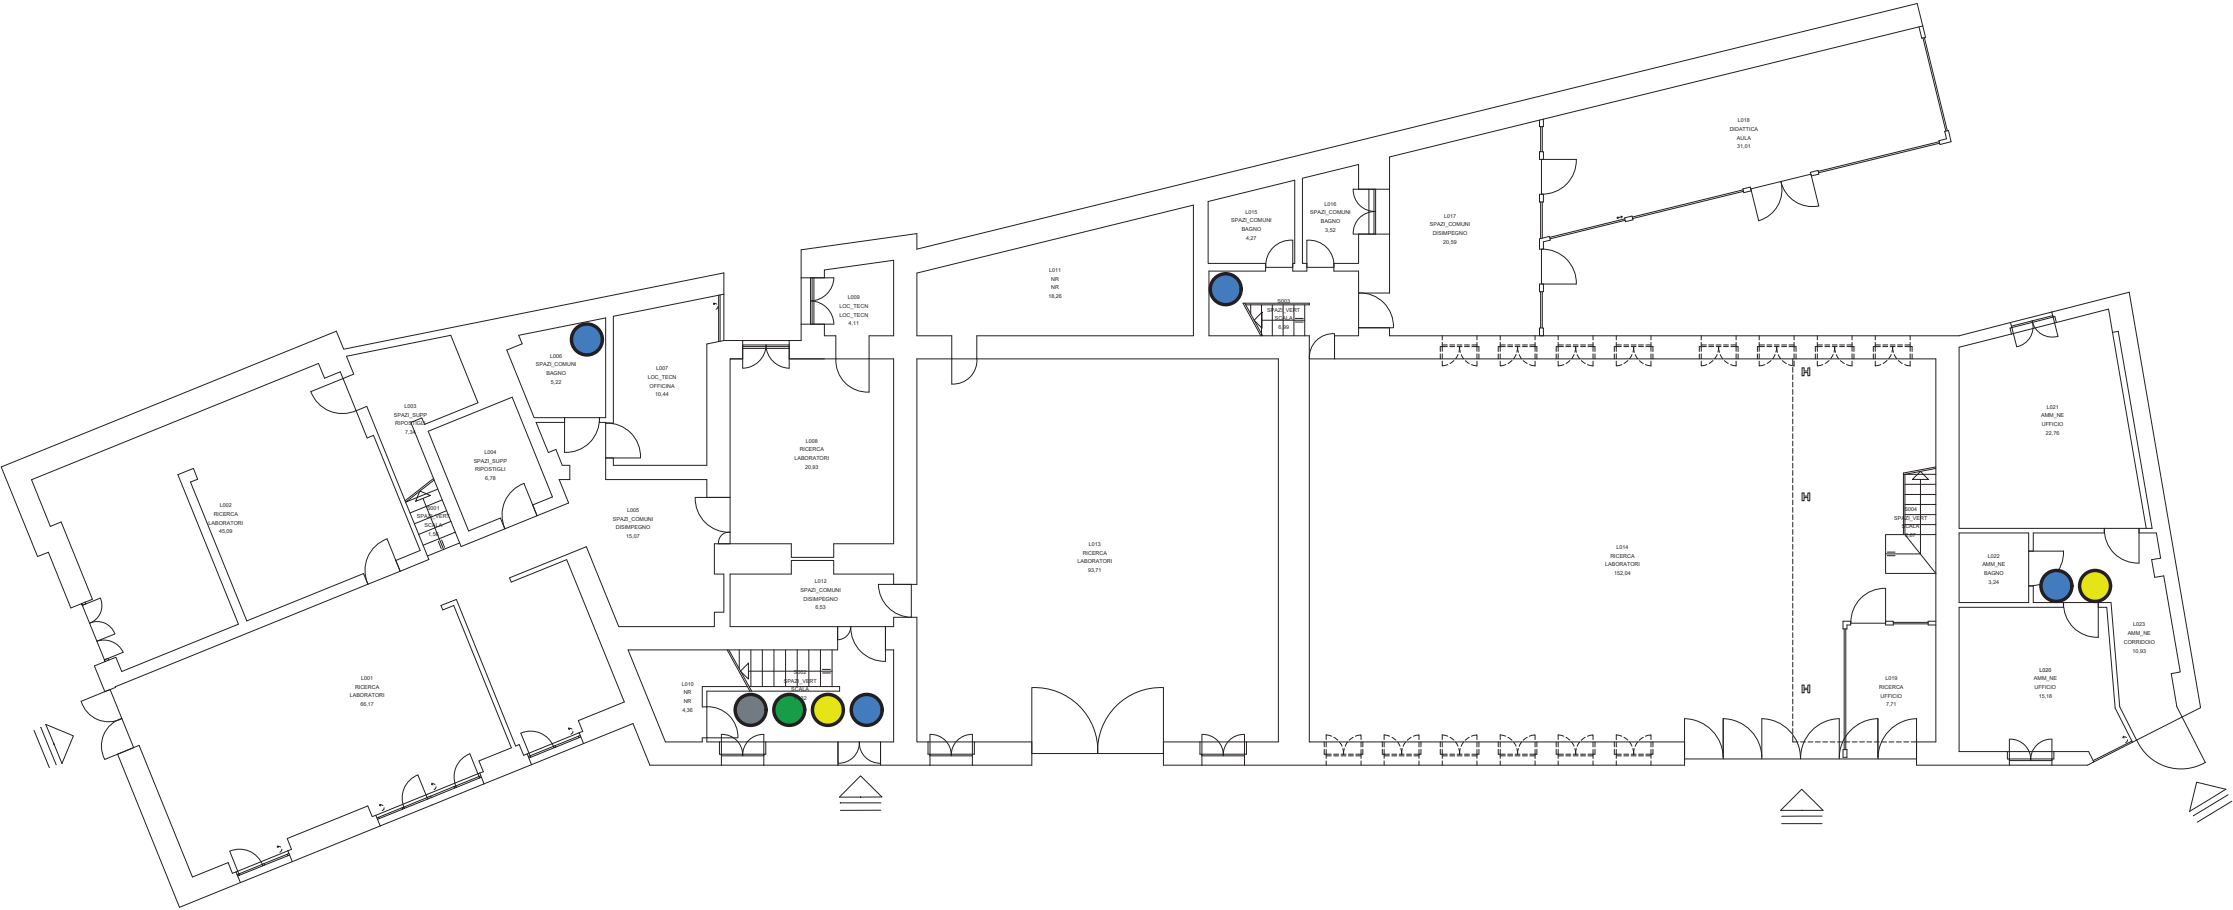

LEGENDA POSTAZIONI	
	Ecobox Carta e Cartoncino
	Ecobox Plastica e Metalli
	Ecobox Vetro
	Ecobox Organico
	Ecobox Indifferenziato

PROGETTO PER MIGLIORARE I FLUSSI DI RACCOLTA DIFFERENZIATA ALL'INTERNO DELL'UNIVERSITÀ DI ROMA LA SAPIENZA, FACOLTÀ DI INGEGNERIA

UNIVERSITÀ DI ROMA LA SAPIENZA, FACOLTÀ DI INGEGNERIA



SAPIENZA
UNIVERSITÀ DI ROMA
FACOLTÀ DI INGEGNERIA
CIVILE E INDUSTRIALE



PROTEA
Progettazione per
l'Ecologia Inversa

ELABORATO

RM036_P01_TB

DATA

set-24


SCALA

1:100

DISTRIBUZIONE POSTAZIONI RACCOLTA DIFFERENZIATA



RM036 - Piano Primo

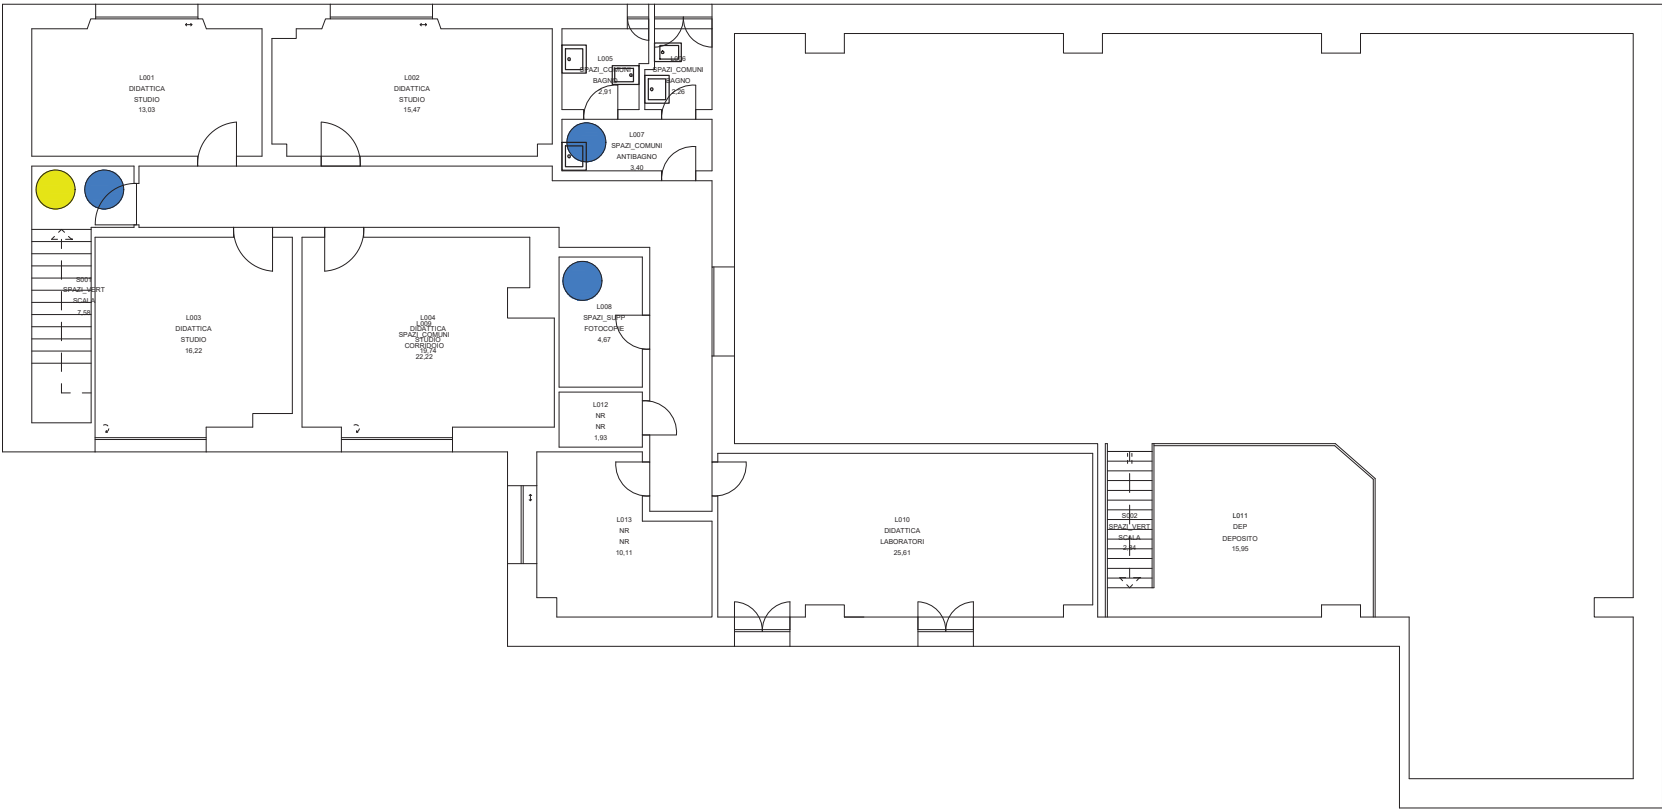

LEGENDA POSTAZIONI	
	Ecobox Carta e Cartoncino
	Ecobox Plastica e Metalli
	Ecobox Vetro
	Ecobox Organico
	Ecobox Indifferenziato

PROGETTO PER MIGLIORARE I FLUSSI DI RACCOLTA
DIFFERENZIATA ALL'INTERNO DELL'UNIVERSITÀ DI
ROMA LA SAPIENZA, FACOLTÀ DI INGEGNERIA

UNIVERSITÀ DI ROMA LA
SAPIENZA, FACOLTÀ DI
INGEGNERIA



SAPIENZA
UNIVERSITÀ DI ROMA
FACOLTÀ DI INGEGNERIA
CIVILE E INDUSTRIALE



PROTEA
Progettazione per
l'Ecologia Inversa

ELABORATO


RM036_PCO_TB

DISTRIBUZIONE POSTAZIONI RACCOLTA
DIFFERENZIATA

DATA


set-24

SCALA 1:100

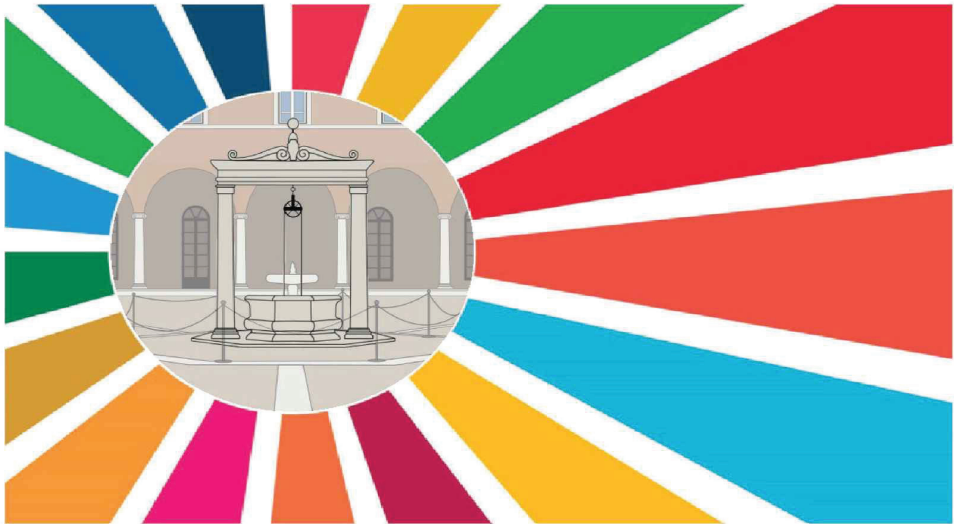

REVISIONE ELABORATO SETTEMBRE 2024

RM036 - Piano Copertura

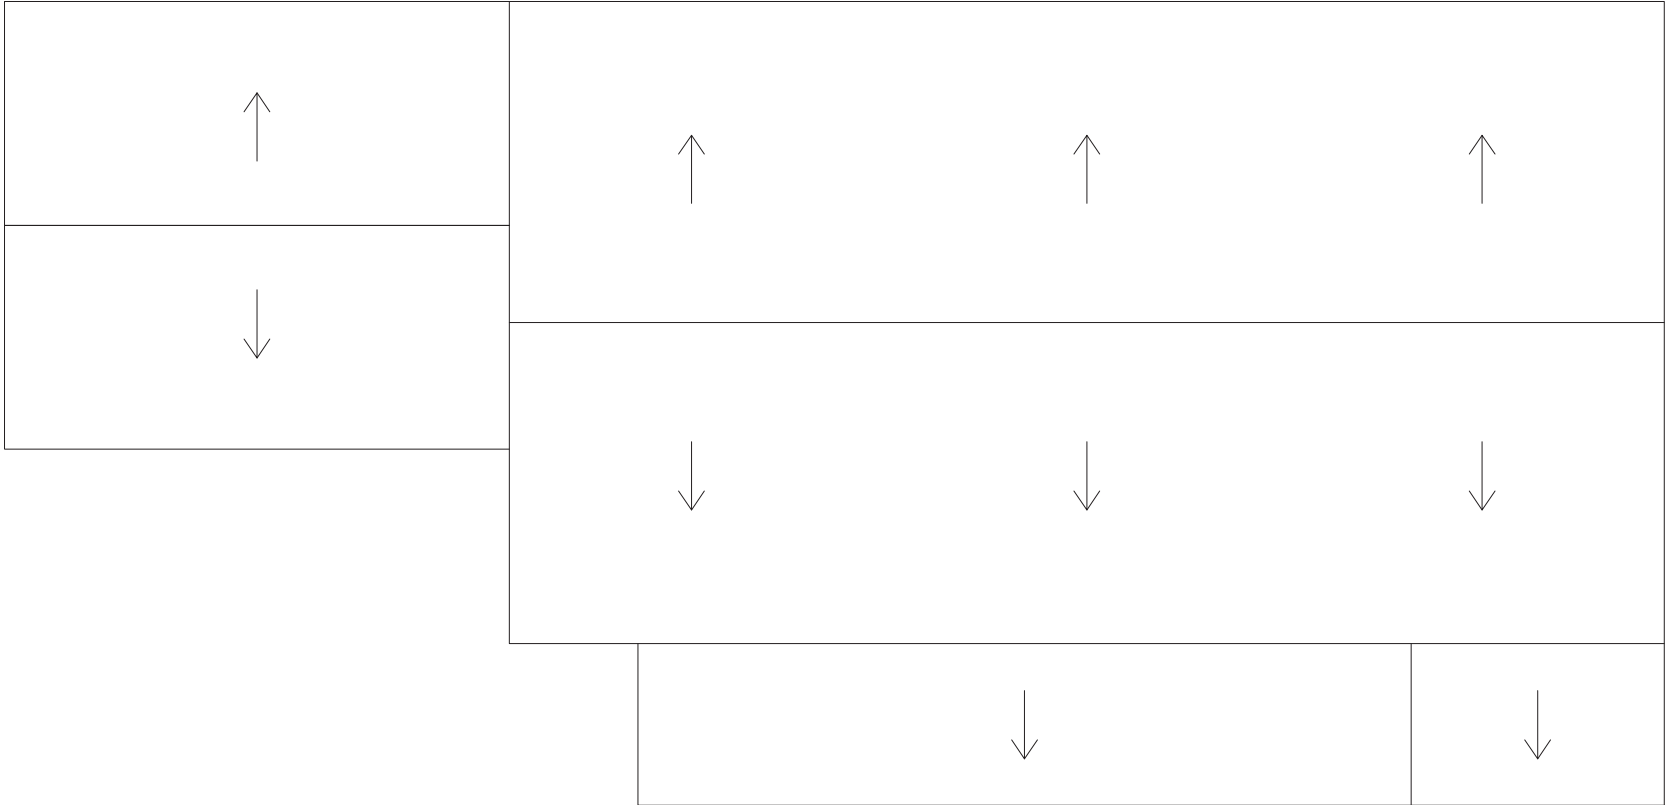

LEGENDA POSTAZIONI	
	Ecobox Carta e Cartoncino
	Ecobox Plastica e Metalli
	Ecobox Vetro
	Ecobox Organico
	Ecobox Indifferenziato

PROGETTO PER MIGLIORARE I FLUSSI DI RACCOLTA
DIFFERENZIATA ALL'INTERNO DELL'UNIVERSITÀ DI
ROMA LA SAPIENZA, FACOLTÀ DI INGEGNERIA

UNIVERSITÀ DI ROMA LA
SAPIENZA, FACOLTÀ DI
INGEGNERIA



SAPIENZA
UNIVERSITÀ DI ROMA
FACOLTÀ DI INGEGNERIA
CIVILE E INDUSTRIALE




PROTEA
Progettazione per
l'Ecologia Inversa

ELABORATO
RM036_PTE_TB


DISTRIBUZIONE POSTAZIONI RACCOLTA
DIFFERENZIATA

DATA set-24 SCALA 1:100

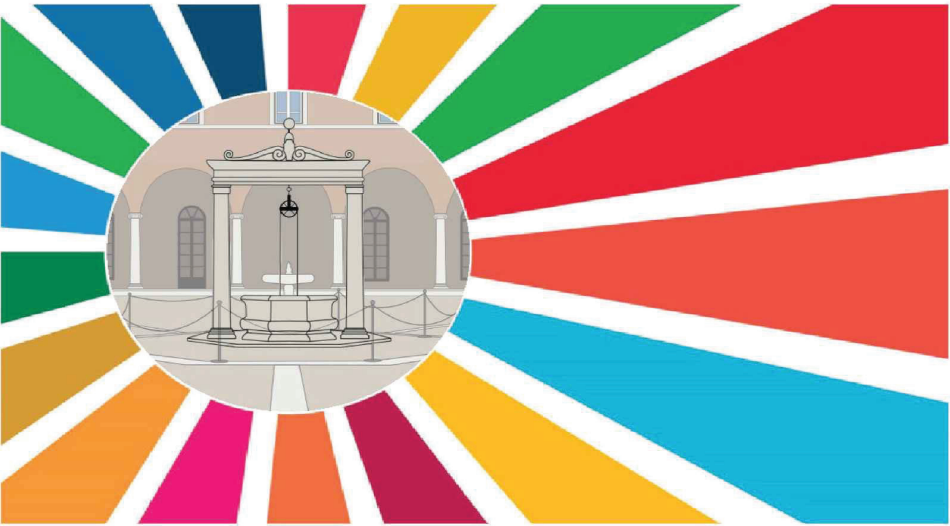

REVISIONE ELABORATO SETTEMBRE 2024

RM036 - Piano Terra

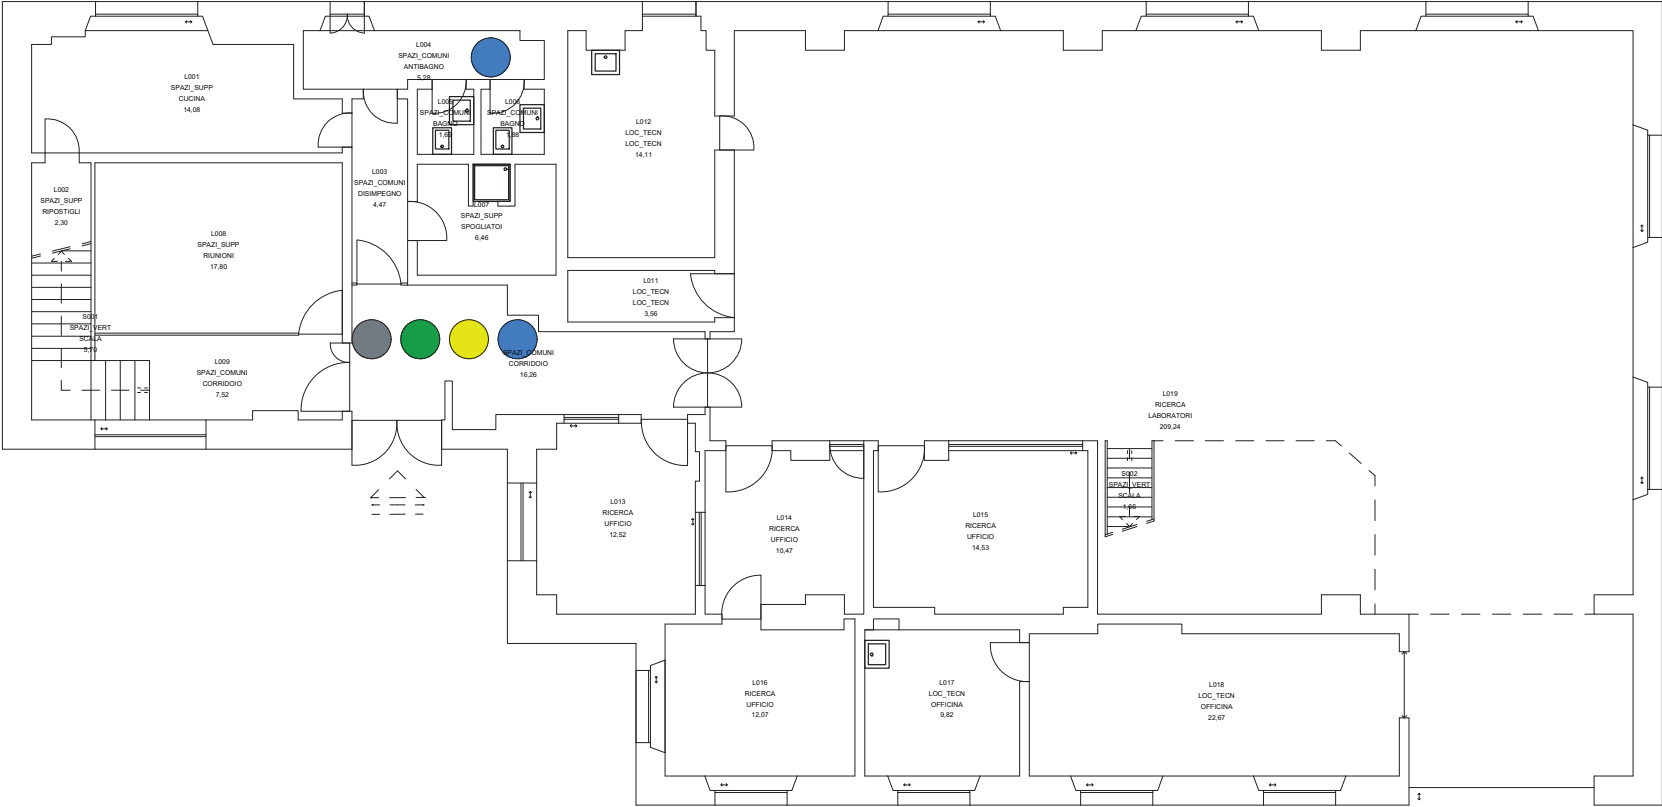

LEGENDA POSTAZIONI	
	Ecobox Carta e Cartoncino
	Ecobox Plastica e Metalli
	Ecobox Vetro
	Ecobox Organico
	Ecobox Indifferenziato



A solid yellow circle with a thin black outline.



This architectural floor plan depicts a building layout with several rooms and a central corridor. The plan is oriented with a north arrow pointing towards the top right. The rooms are labeled as follows:

- Room 0001:** Located in the top left corner, labeled "0001 SUP. ESTERNE TERRAZZA 345.22".
- Room 1001:** Located in the top right corner, labeled "1001 SPAZI COMUNI DISIMPEGNO 20.98".
- Room 1001:** Located in the bottom right corner, labeled "1001 SPAZI VERT SCALE 0.94".

The central corridor is labeled "CORRIDOIO" and "SCALE". The plan also shows a large open area in the bottom left, a large rectangular area in the bottom right, and a small rectangular area in the top right. The building is surrounded by a large open area, possibly a courtyard or parking lot, and a road is visible on the right side.

UNIVERSITÀ DI ROMA LA SAPIENZA, FACOLTÀ DI INGEGNERIA	 SAPIENZA UNIVERSITÀ DI ROMA FACOLTÀ DI INGEGNERIA CIVILE E INDUSTRIALE	 PROTEA Progettazione per l'Ecologia Inversa
---	--	--



PROTEA
Progettazione per
l'Ecologia Inversa

RM037_PCO_TB


DATA	set-24	SCALA 1:100
------	--------	-------------



REVISIONE ELABORATO SETTEMBRE 2024

LEGENDA POSTAZIONI	
	Ecobox Carta e Cartoncino
	Ecobox Plastica e Metalli
	Ecobox Vetro
	Ecobox Organico
	Ecobox Indifferenziato

RM037 - Piano Seminterrato

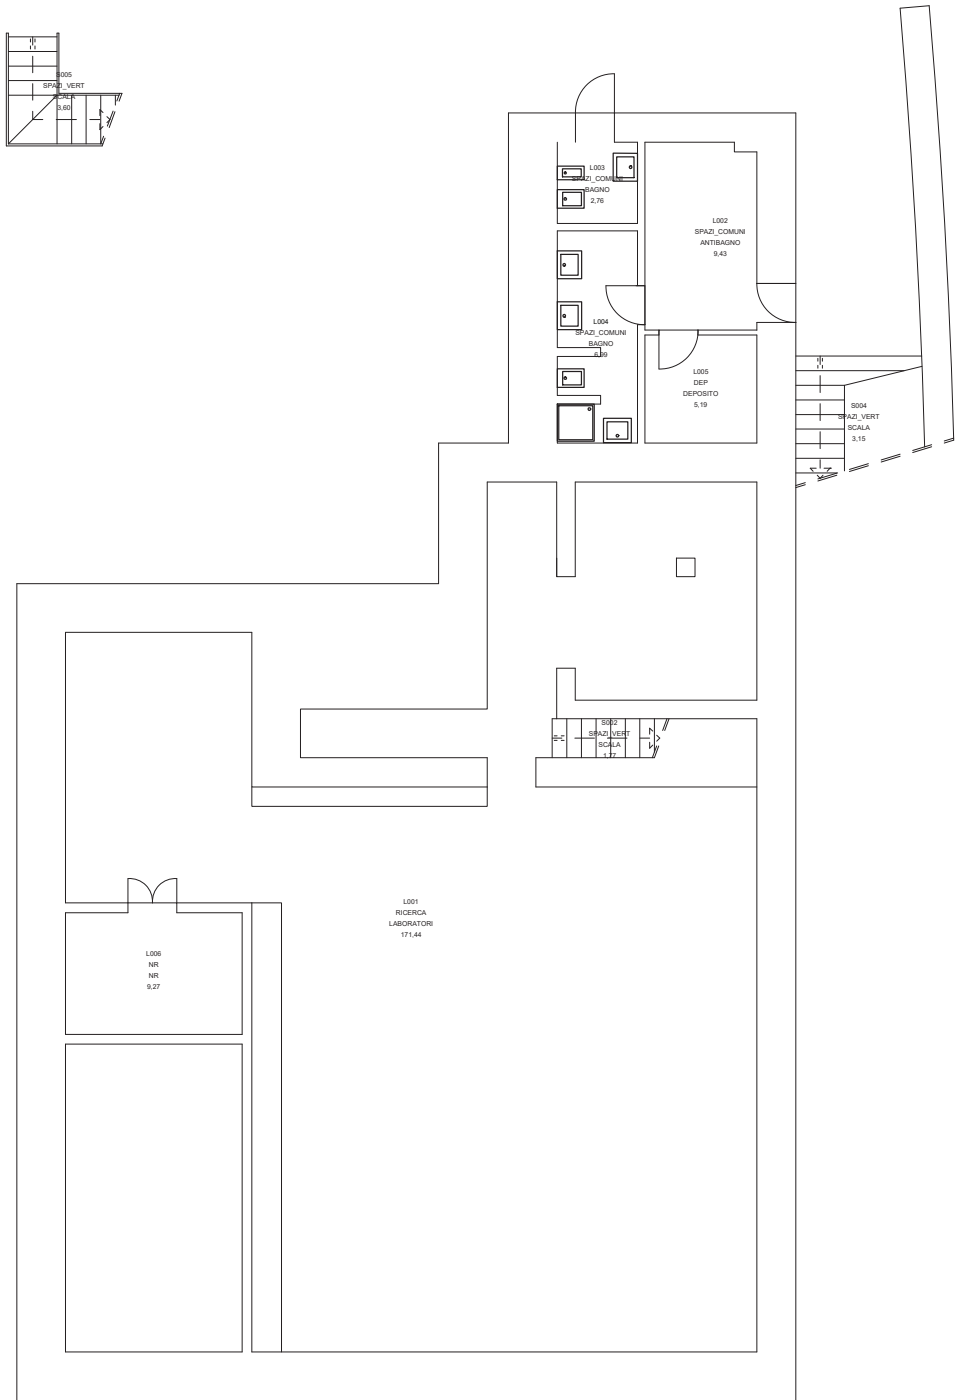

PROGETTO PER MIGLIORARE I FLUSSI DI RACCOLTA DIFFERENZIATA ALL'INTERNO DELL'UNIVERSITÀ DI ROMA LA SAPIENZA, FACOLTÀ DI INGEGNERIA

UNIVERSITÀ DI ROMA LA SAPIENZA, FACOLTÀ DI INGEGNERIA



SAPIENZA
UNIVERSITÀ DI ROMA
FACOLTÀ DI INGEGNERIA
CIVILE E INDUSTRIALE



PROTEA
Progettazione per
l'Ecologia Inversa

ELABORATO


RM037_PS1_TB

DISTRIBUZIONE POSTAZIONI RACCOLTA DIFFERENZIATA

DATA


set-24

SCALA 1:100

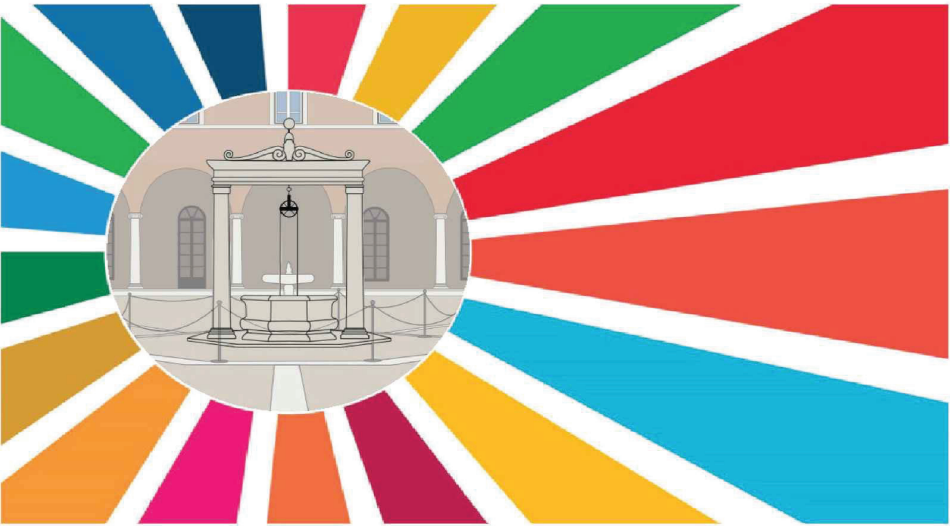

LEGENDA POSTAZIONI	
	Ecobox Carta e Cartoncino
	Ecobox Plastica e Metalli
	Ecobox Vetro
	Ecobox Organico
	Ecobox Indifferenziato

RM037 - Piano Terra

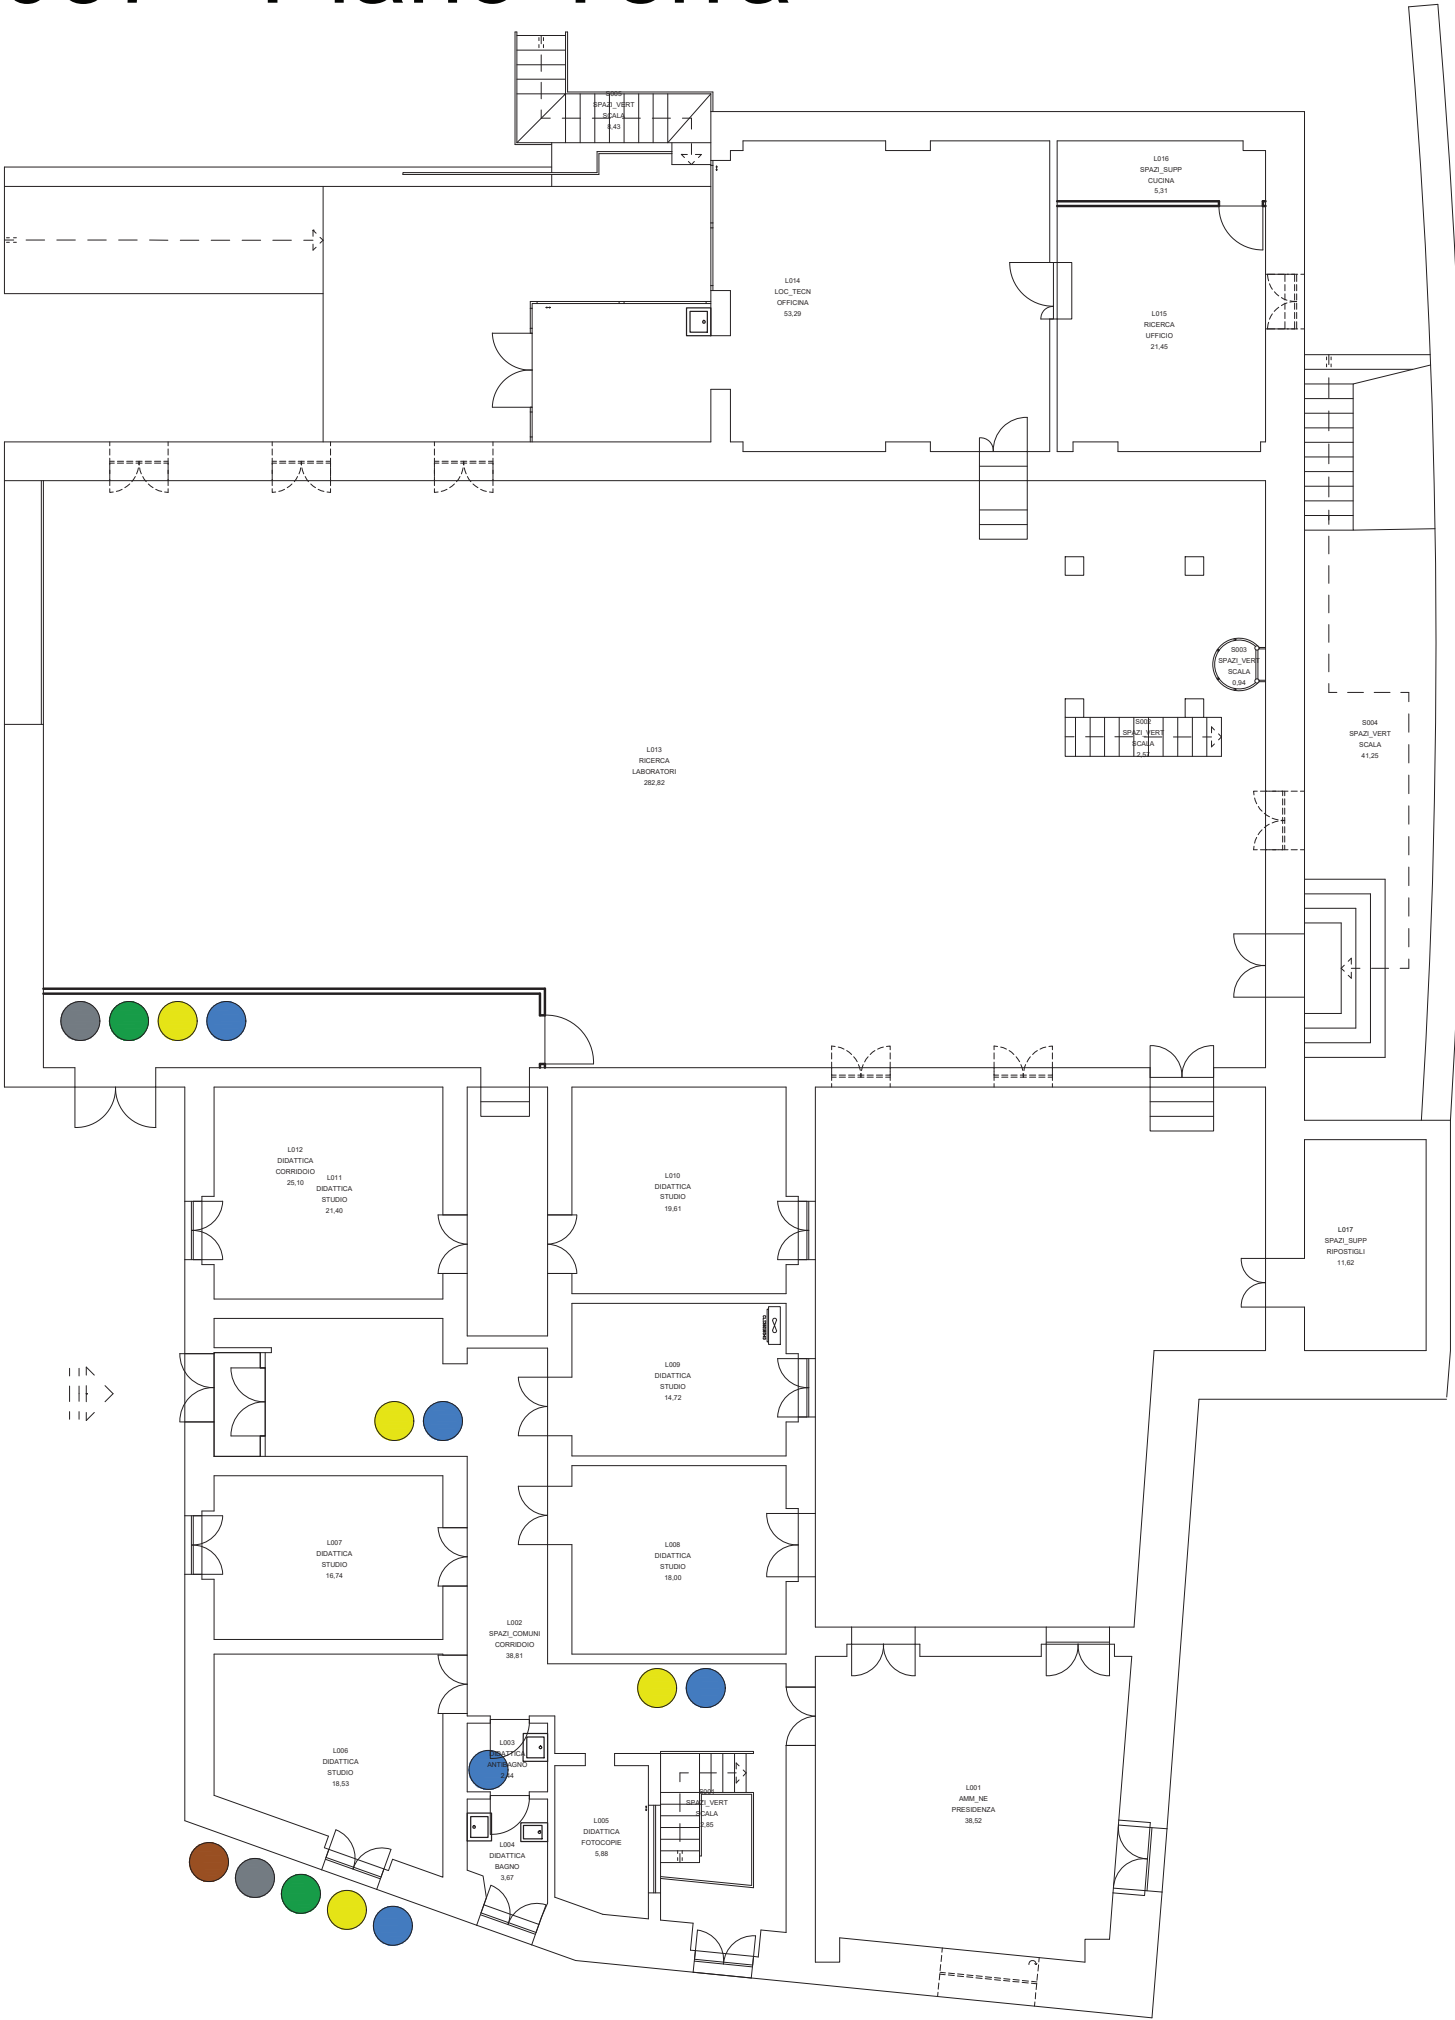

PROGETTO PER MIGLIORARE I FLUSSI DI RACCOLTA DIFFERENZIATA ALL'INTERNO DELL'UNIVERSITÀ DI ROMA LA SAPIENZA, FACOLTÀ DI INGEGNERIA

UNIVERSITÀ DI ROMA LA SAPIENZA, FACOLTÀ DI INGEGNERIA



SAPIENZA
UNIVERSITÀ DI ROMA
FACOLTÀ DI INGEGNERIA
CIVILE E INDUSTRIALE




PROTEA
Progettazione per
l'Ecologia Inversa

ELABORATO
RM037_PTE_TB

DISTRIBUZIONE POSTAZIONI RACCOLTA DIFFERENZIATA

DATA set-24

SCALA 1:100

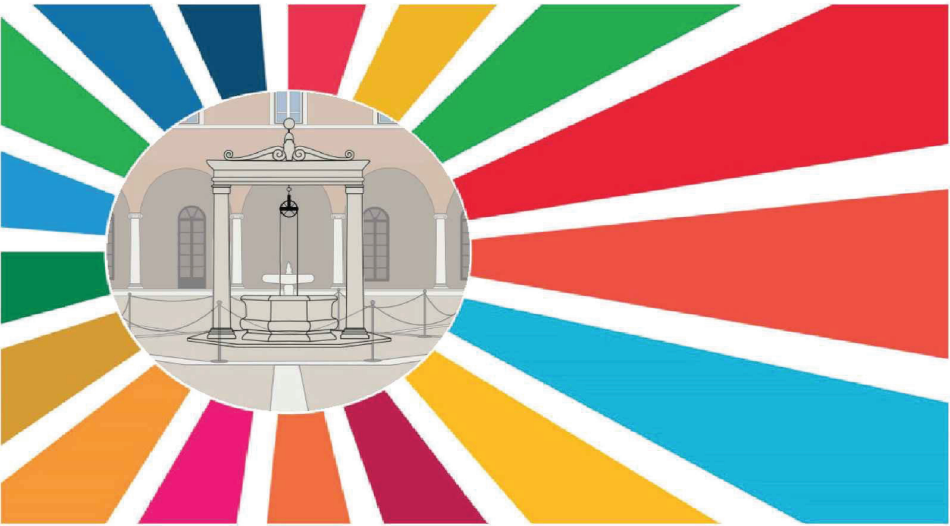

REVISIONE ELABORATO SETTEMBRE 2024

LEGENDA POSTAZIONI	
	Ecobox Carta e Cartoncino
	Ecobox Plastica e Metalli
	Ecobox Vetro
	Ecobox Organico
	Ecobox Indifferenziato

RM038 - Piano Primo

PROGETTO PER MIGLIORARE I FLUSSI DI RACCOLTA DIFFERENZIATA ALL'INTERNO DELL'UNIVERSITÀ DI ROMA LA SAPIENZA, FACOLTÀ DI INGEGNERIA

UNIVERSITÀ DI ROMA LA SAPIENZA, FACOLTÀ DI INGEGNERIA



SAPIENZA
UNIVERSITÀ DI ROMA
FACOLTÀ DI INGEGNERIA
CIVILE E INDUSTRIALE



PROTEA
Progettazione per
l'Ecologia Inversa

ELABORATO


RM038_P01_TB

DATA



set-24

SCALA 1:100

DISTRIBUZIONE POSTAZIONI RACCOLTA DIFFERENZIATA

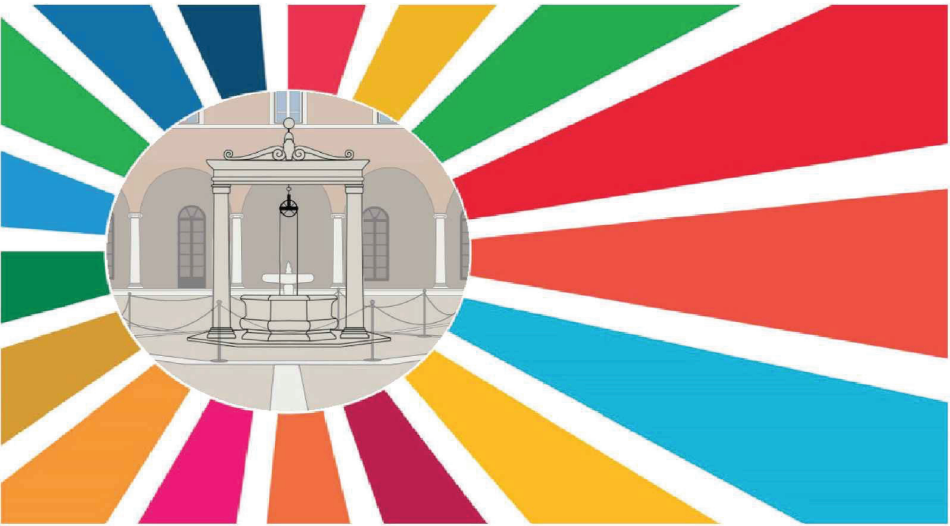

REVISIONE ELABORATO SETTEMBRE 2024

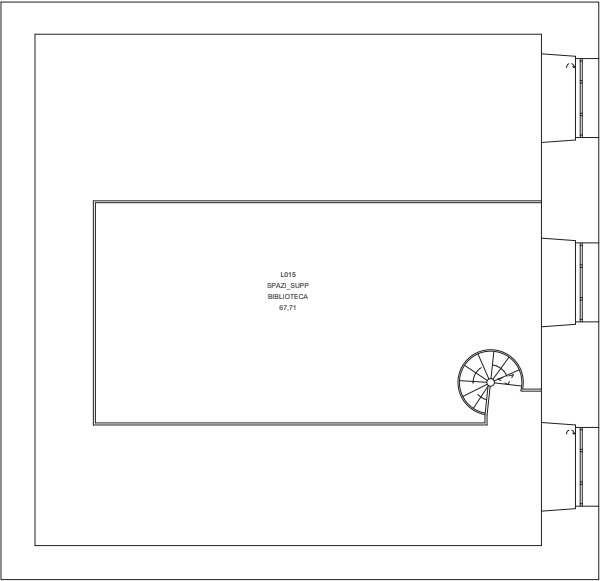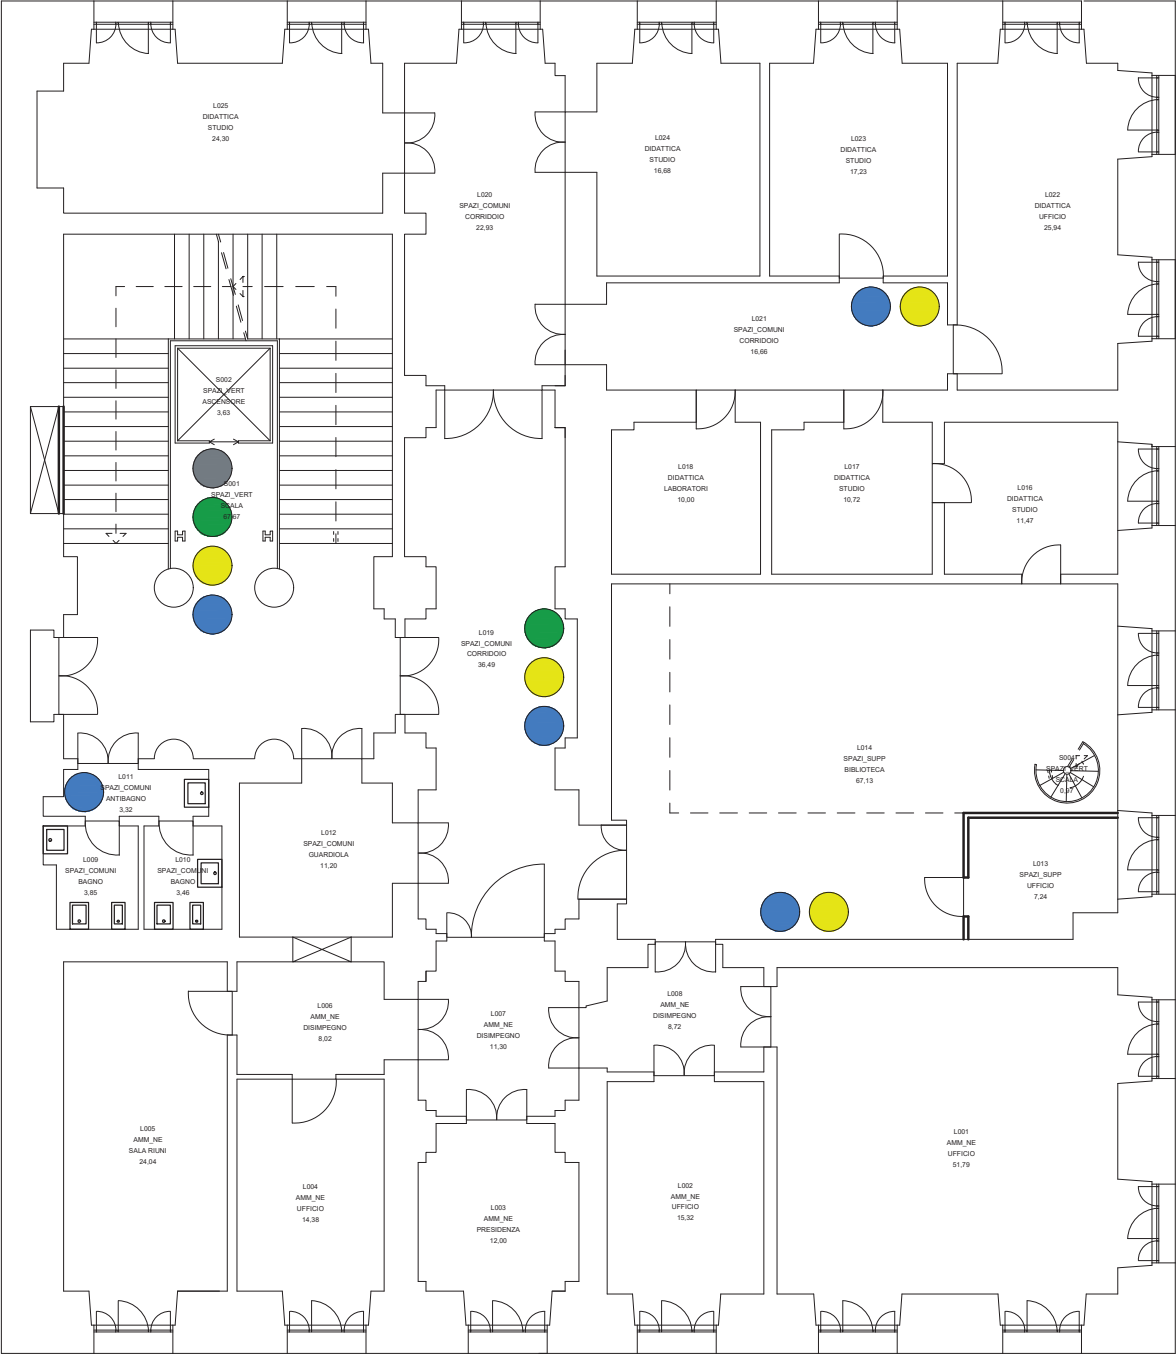

LEGENDA POSTAZIONI	
	Ecobox Carta e Cartoncino
	Ecobox Plastica e Metalli
	Ecobox Vetro
	Ecobox Organico
	Ecobox Indifferenziato

RM038 - Piano Secondo

PROGETTO PER MIGLIORARE I FLUSSI DI RACCOLTA DIFFERENZIATA ALL'INTERNO DELL'UNIVERSITÀ DI ROMA LA SAPIENZA, FACOLTÀ DI INGEGNERIA

UNIVERSITÀ DI ROMA LA SAPIENZA, FACOLTÀ DI INGEGNERIA



SAPIENZA
UNIVERSITÀ DI ROMA
FACOLTÀ DI INGEGNERIA
CIVILE E INDUSTRIALE



PROTEA
Progettazione per
l'Ecologia Inversa

ELABORATO

RM038_P02_TB


DATA

set-24

SCALA

1:100

DISTRIBUZIONE POSTAZIONI RACCOLTA DIFFERENZIATA

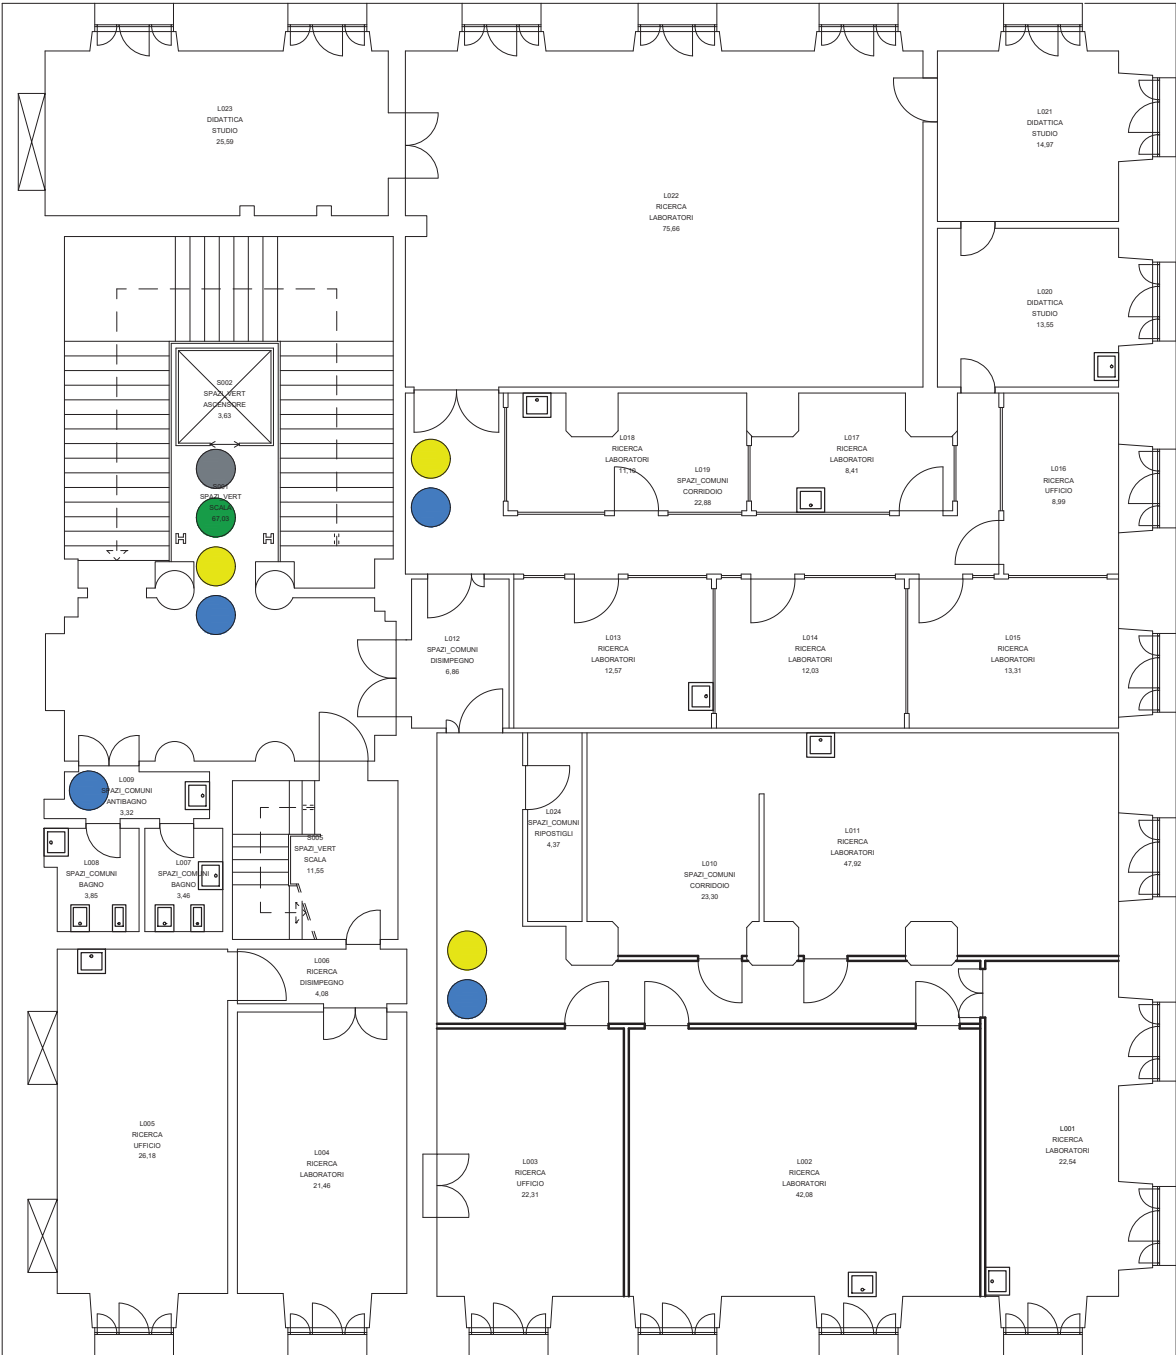

LEGENDA POSTAZIONI	
	Ecobox Carta e Cartoncino
	Ecobox Plastica e Metalli
	Ecobox Vetro
	Ecobox Organico
	Ecobox Indifferenziato

PROGETTO PER MIGLIORARE I FLUSSI DI RACCOLTA DIFFERENZIATA ALL'INTERNO DELL'UNIVERSITÀ DI ROMA LA SAPIENZA, FACOLTÀ DI INGEGNERIA

UNIVERSITÀ DI ROMA LA SAPIENZA, FACOLTÀ DI INGEGNERIA



SAPIENZA
UNIVERSITÀ DI ROMA
FACOLTÀ DI INGEGNERIA
CIVILE E INDUSTRIALE



PROTEA
Progettazione per
l'Ecologia Inversa


ELABORATO

RM038_P03_TB


DATA set-24

SCALA 1:100

DISTRIBUZIONE POSTAZIONI RACCOLTA DIFFERENZIATA

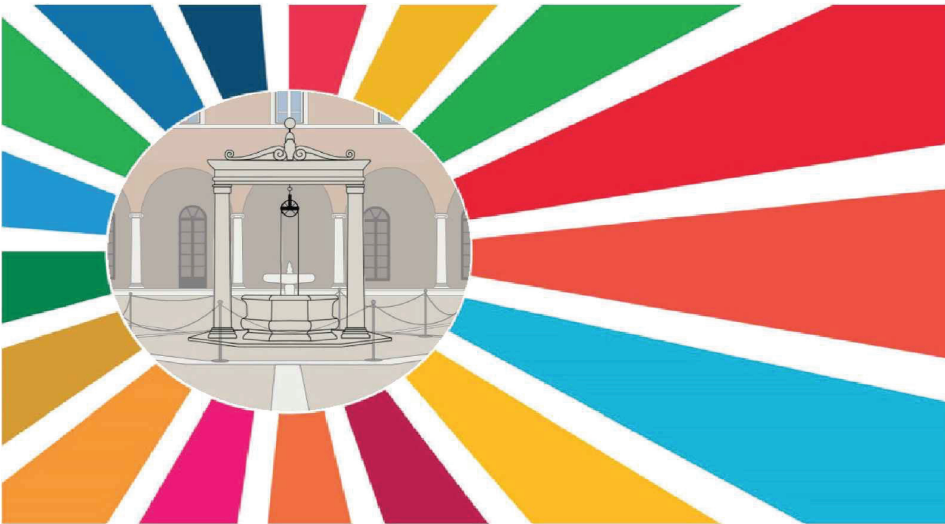

RM038 - Piano Terzo

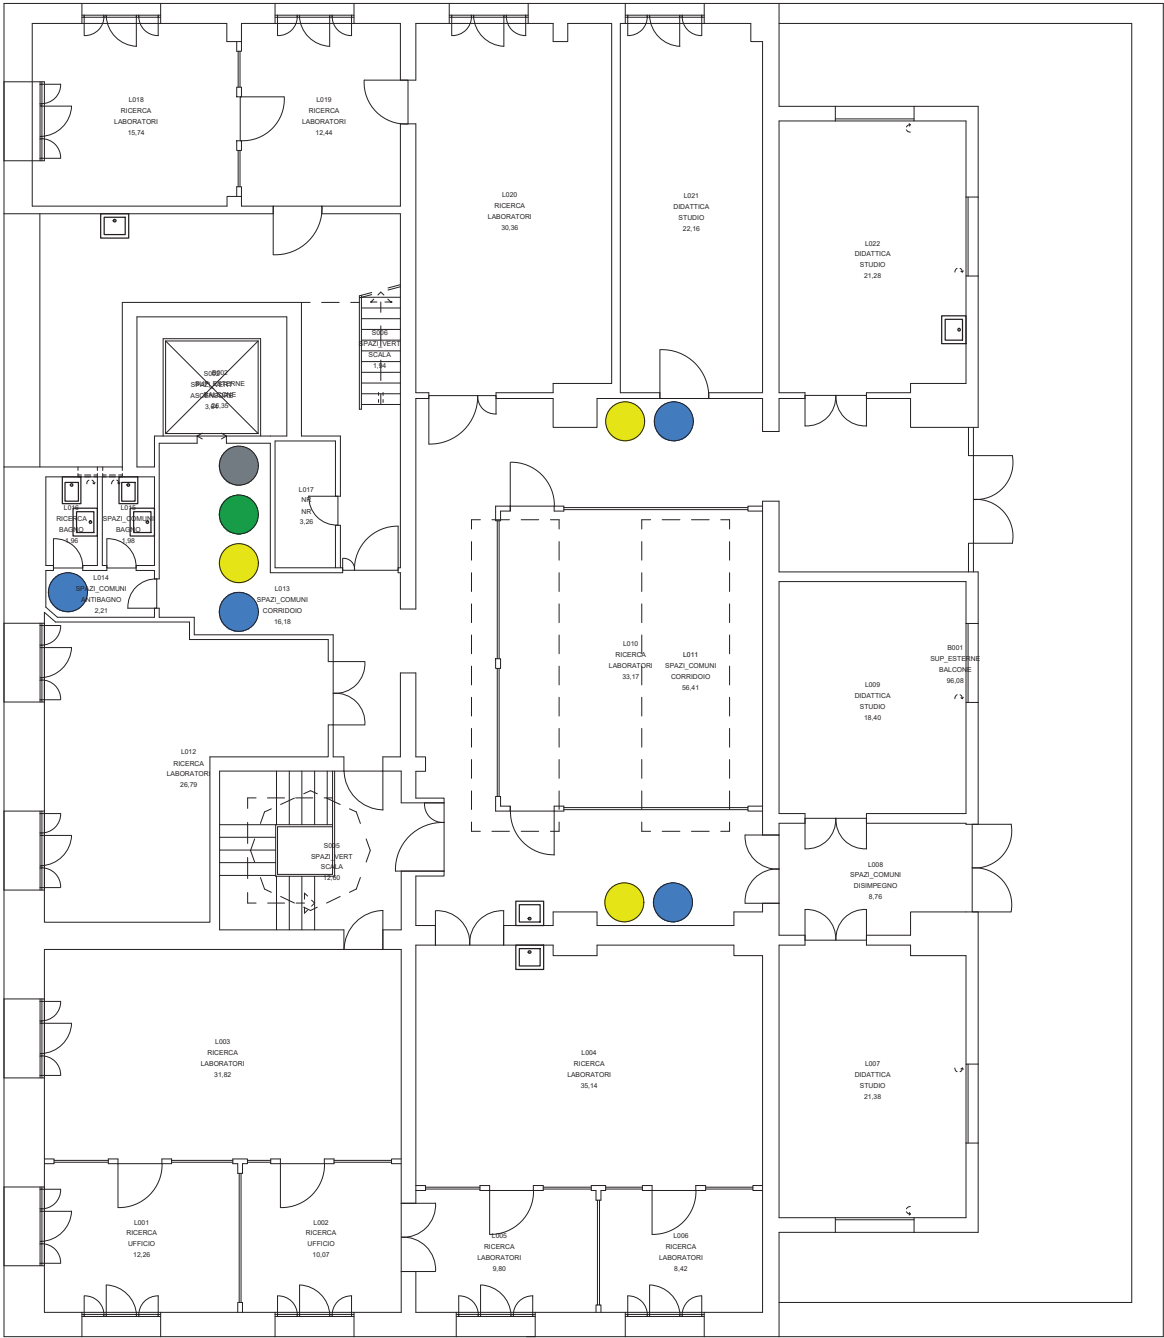

LEGENDA POSTAZIONI	
	Ecobox Carta e Cartoncino
	Ecobox Plastica e Metalli
	Ecobox Vetro
	Ecobox Organico
	Ecobox Indifferenziato

RM038 - Piano Quarto

PROGETTO PER MIGLIORARE I FLUSSI DI RACCOLTA DIFFERENZIATA ALL'INTERNO DELL'UNIVERSITÀ DI ROMA LA SAPIENZA, FACOLTÀ DI INGEGNERIA

UNIVERSITÀ DI ROMA LA SAPIENZA, FACOLTÀ DI INGEGNERIA



SAPIENZA
UNIVERSITÀ DI ROMA
FACOLTÀ DI INGEGNERIA
CIVILE E INDUSTRIALE




PROTEA
Progettazione per
l'Ecologia Inversa

ELABORATO
RM038_P04_TB


DISTRIBUZIONE POSTAZIONI RACCOLTA DIFFERENZIATA

DATA set-24

SCALA 1:100

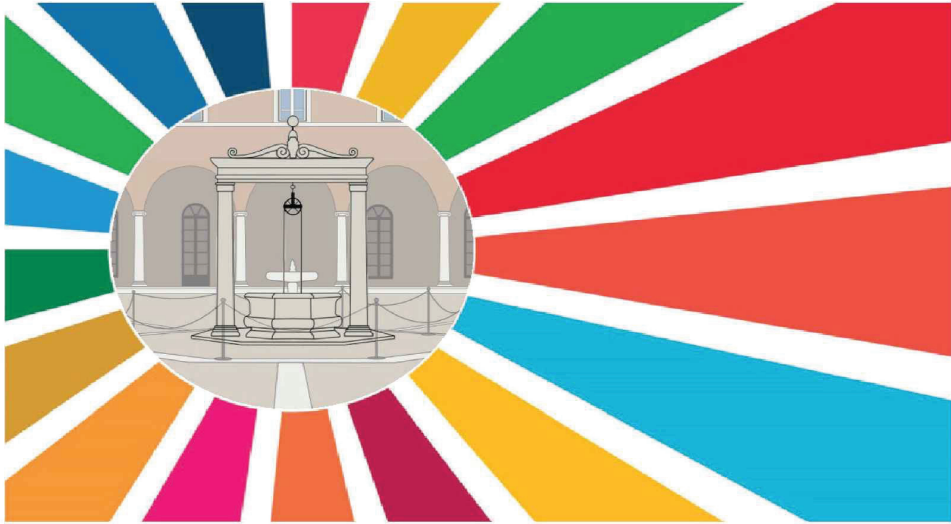

REVISIONE ELABORATO SETTEMBRE 2024

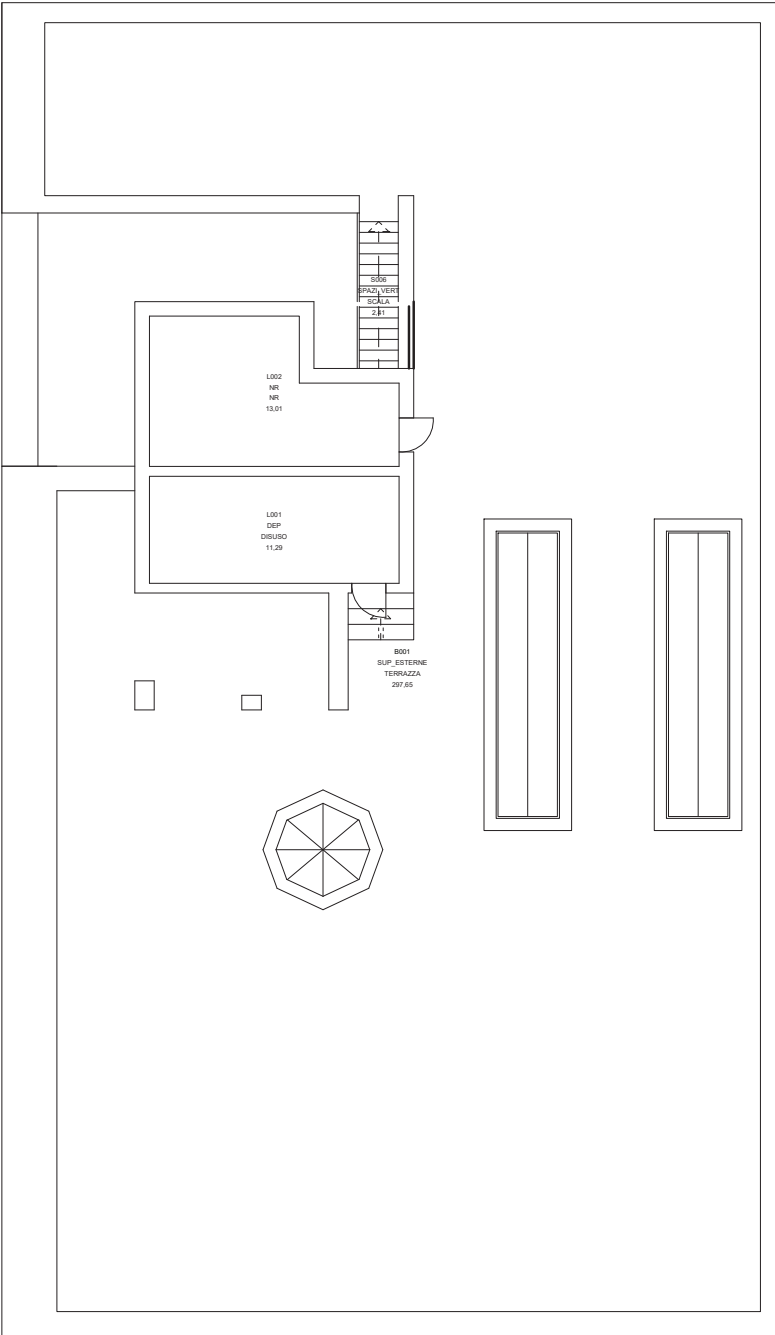

LEGENDA POSTAZIONI	
	Ecobox Carta e Cartoncino
	Ecobox Plastica e Metalli
	Ecobox Vetro
	Ecobox Organico
	Ecobox Indifferenziato

RM038 - Piano Amezzato

PROGETTO PER MIGLIORARE I FLUSSI DI RACCOLTA DIFFERENZIATA ALL'INTERNO DELL'UNIVERSITÀ DI ROMA LA SAPIENZA, FACOLTÀ DI INGEGNERIA

UNIVERSITÀ DI ROMA LA SAPIENZA, FACOLTÀ DI INGEGNERIA



SAPIENZA
UNIVERSITÀ DI ROMA
FACOLTÀ DI INGEGNERIA
CIVILE E INDUSTRIALE




PROTEA
Progettazione per
l'Ecologia Inversa


ELABORATO
RM038_PA1_TB

DATA set-24 SCALA **1:100**

DISTRIBUZIONE POSTAZIONI RACCOLTA DIFFERENZIATA

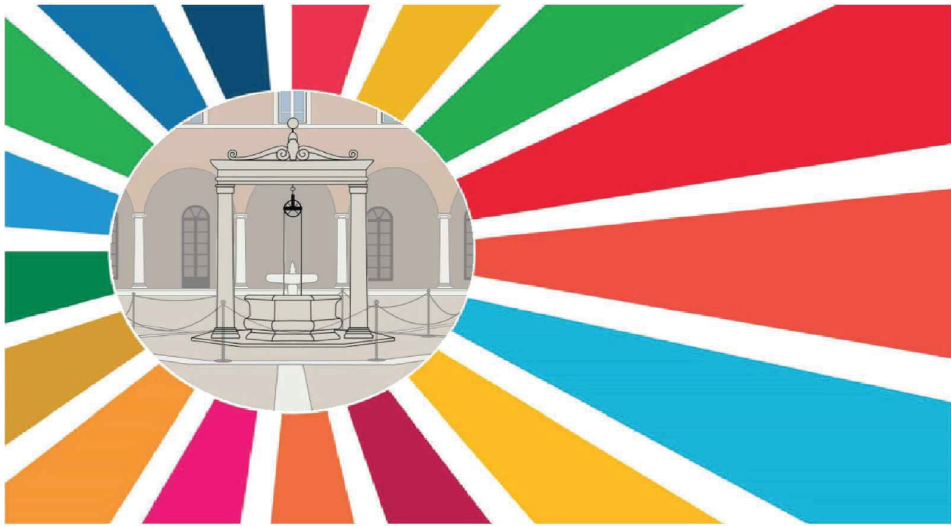


REVISIONE ELABORATO SETTEMBRE 2024

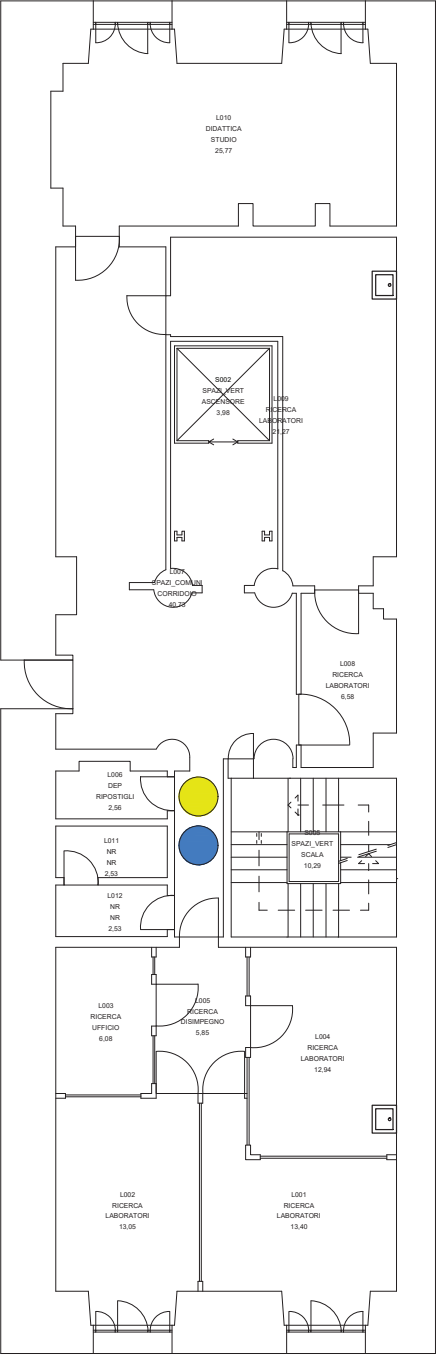

LEGENDA POSTAZIONI	
	Ecobox Carta e Cartoncino
	Ecobox Plastica e Metalli
	Ecobox Vetro
	Ecobox Organico
	Ecobox Indifferenziato

RM038 - Piano Copertura

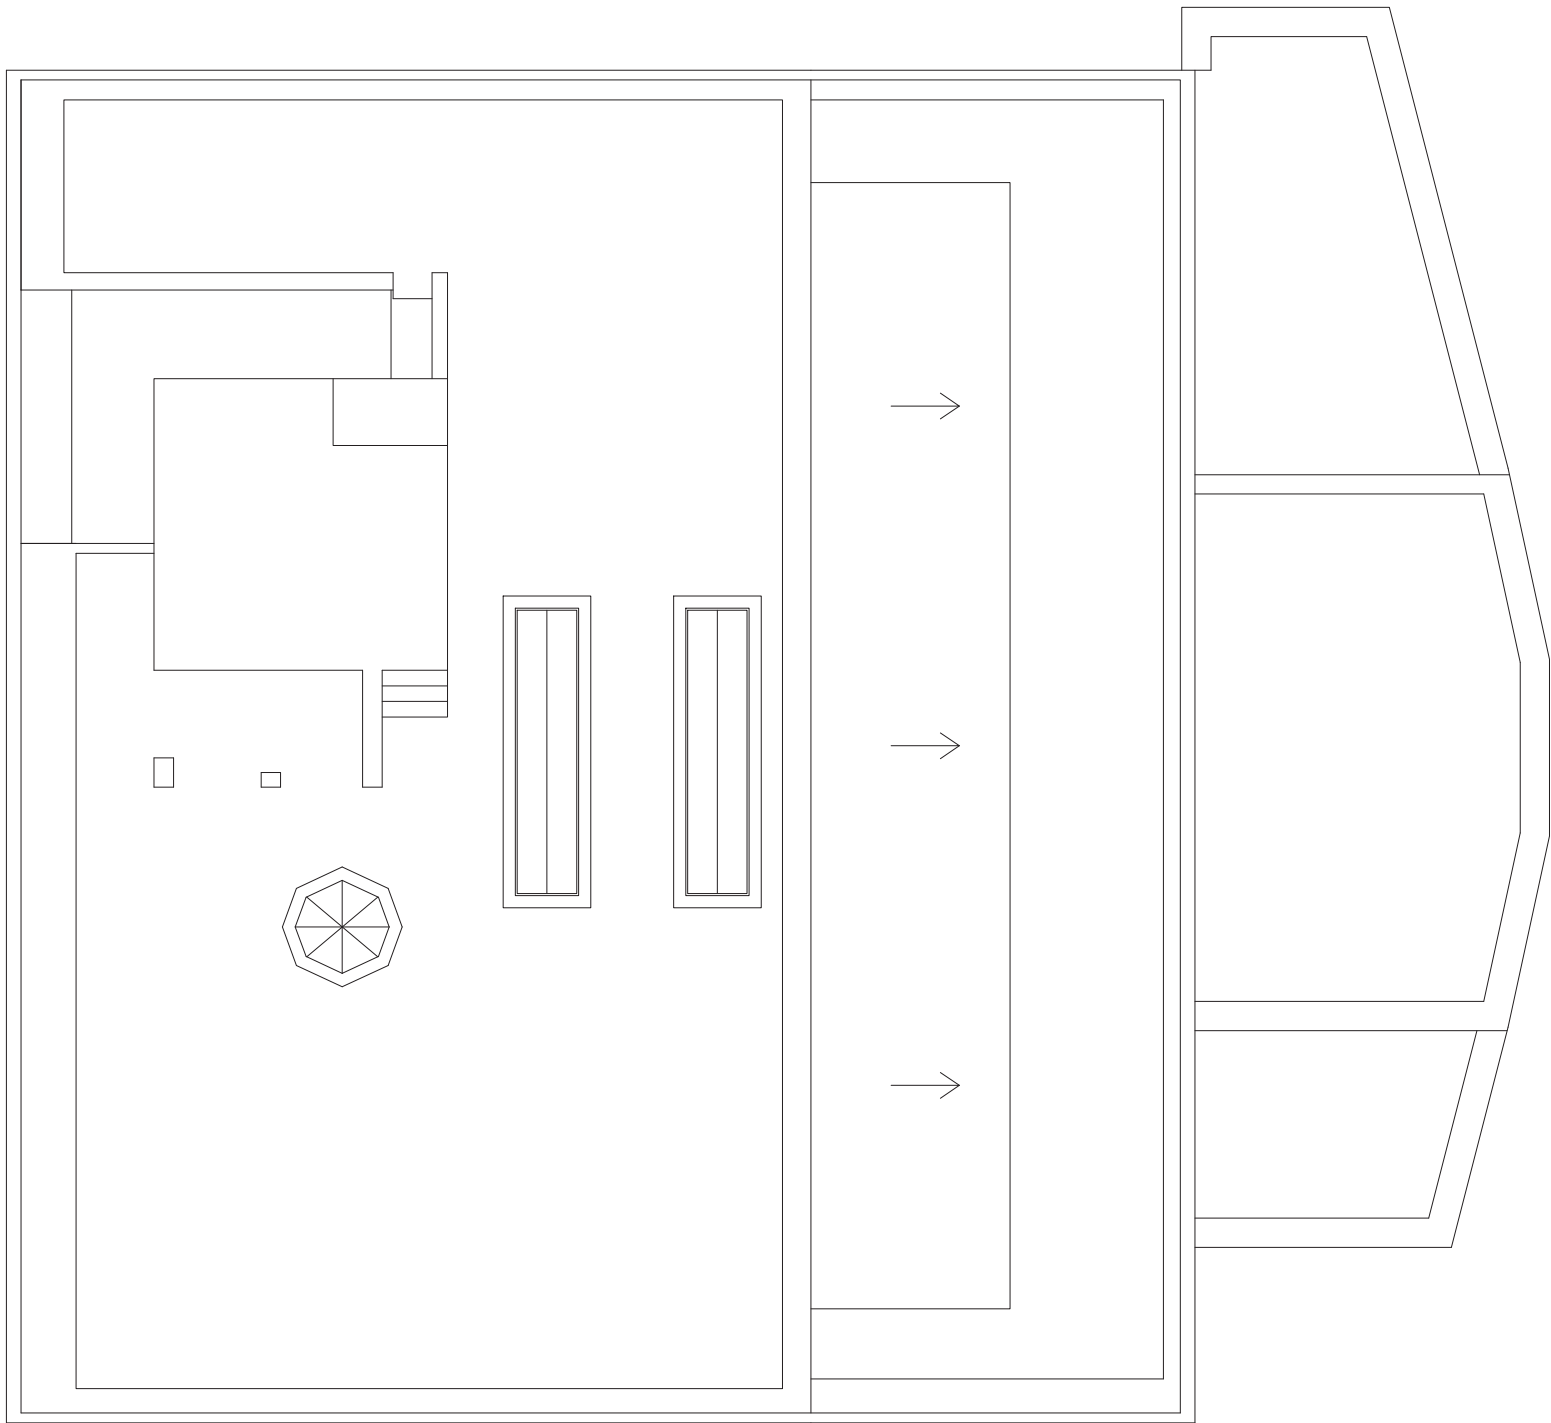

PROGETTO PER MIGLIORARE I FLUSSI DI RACCOLTA DIFFERENZIATA ALL'INTERNO DELL'UNIVERSITÀ DI ROMA LA SAPIENZA, FACOLTÀ DI INGEGNERIA

UNIVERSITÀ DI ROMA LA SAPIENZA, FACOLTÀ DI INGEGNERIA



SAPIENZA
UNIVERSITÀ DI ROMA
FACOLTÀ DI INGEGNERIA
CIVILE E INDUSTRIALE



PROTEA
Progettazione per
l'Ecologia Inversa

ELABORATO


RM038_PCO_TB

DISTRIBUZIONE POSTAZIONI RACCOLTA DIFFERENZIATA

DATA

set-24

SCALA 1:100

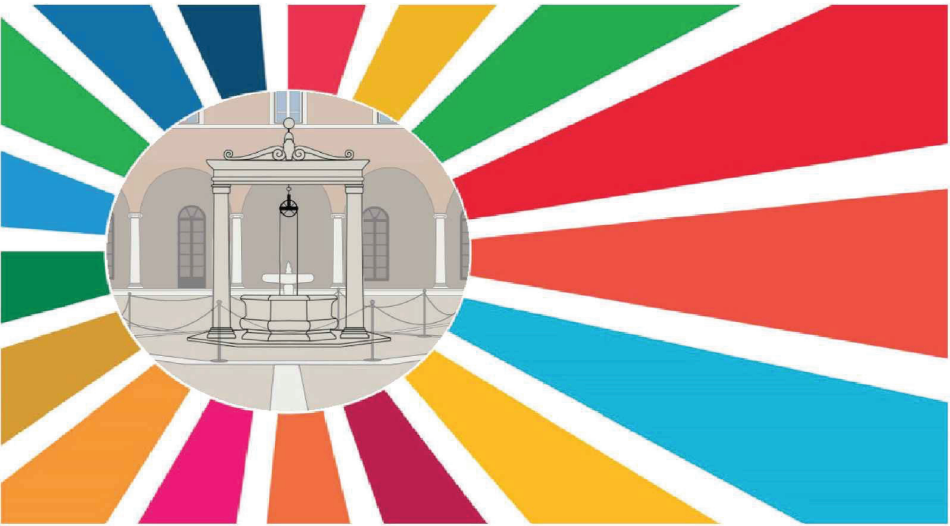

LEGENDA POSTAZIONI	
	Ecobox Carta e Cartoncino
	Ecobox Plastica e Metalli
	Ecobox Vetro
	Ecobox Organico
	Ecobox Indifferenziato



**PROGETTO PER MIGLIORARE I FLUSSI DI RACCOLTA
DIFFERENZIATA ALL'INTERNO DELL'UNIVERSITÀ DI
ROMA LA SAPIENZA, FACOLTÀ DI INGEGNERIA**

UNIVERSITÀ DI ROMA LA
SAPIENZA, FACOLTÀ DI
INGEGNERIA



SAPIENZA
UNIVERSITÀ DI ROMA
FACOLTÀ DI INGEGNERIA
CIVILE E INDUSTRIALE



PROTEA
Progettazione per
l'Ecologia Inversa

ELABORATO

RM038_PS1_TB

ELABORATO

RM038_PS1_TB

**DISTRIBUZIONE POSTAZIONI RACCOLTA
DIFFERENZIATA**

DATA	set-24
------	--------


DATA	set-24
------	--------

DATA	set-24	SCALA	1:100
------	--------	-------	-------



REVISIONE ELABORATO SETTEMBRE 2024

RM038 - Piano Seminterrato

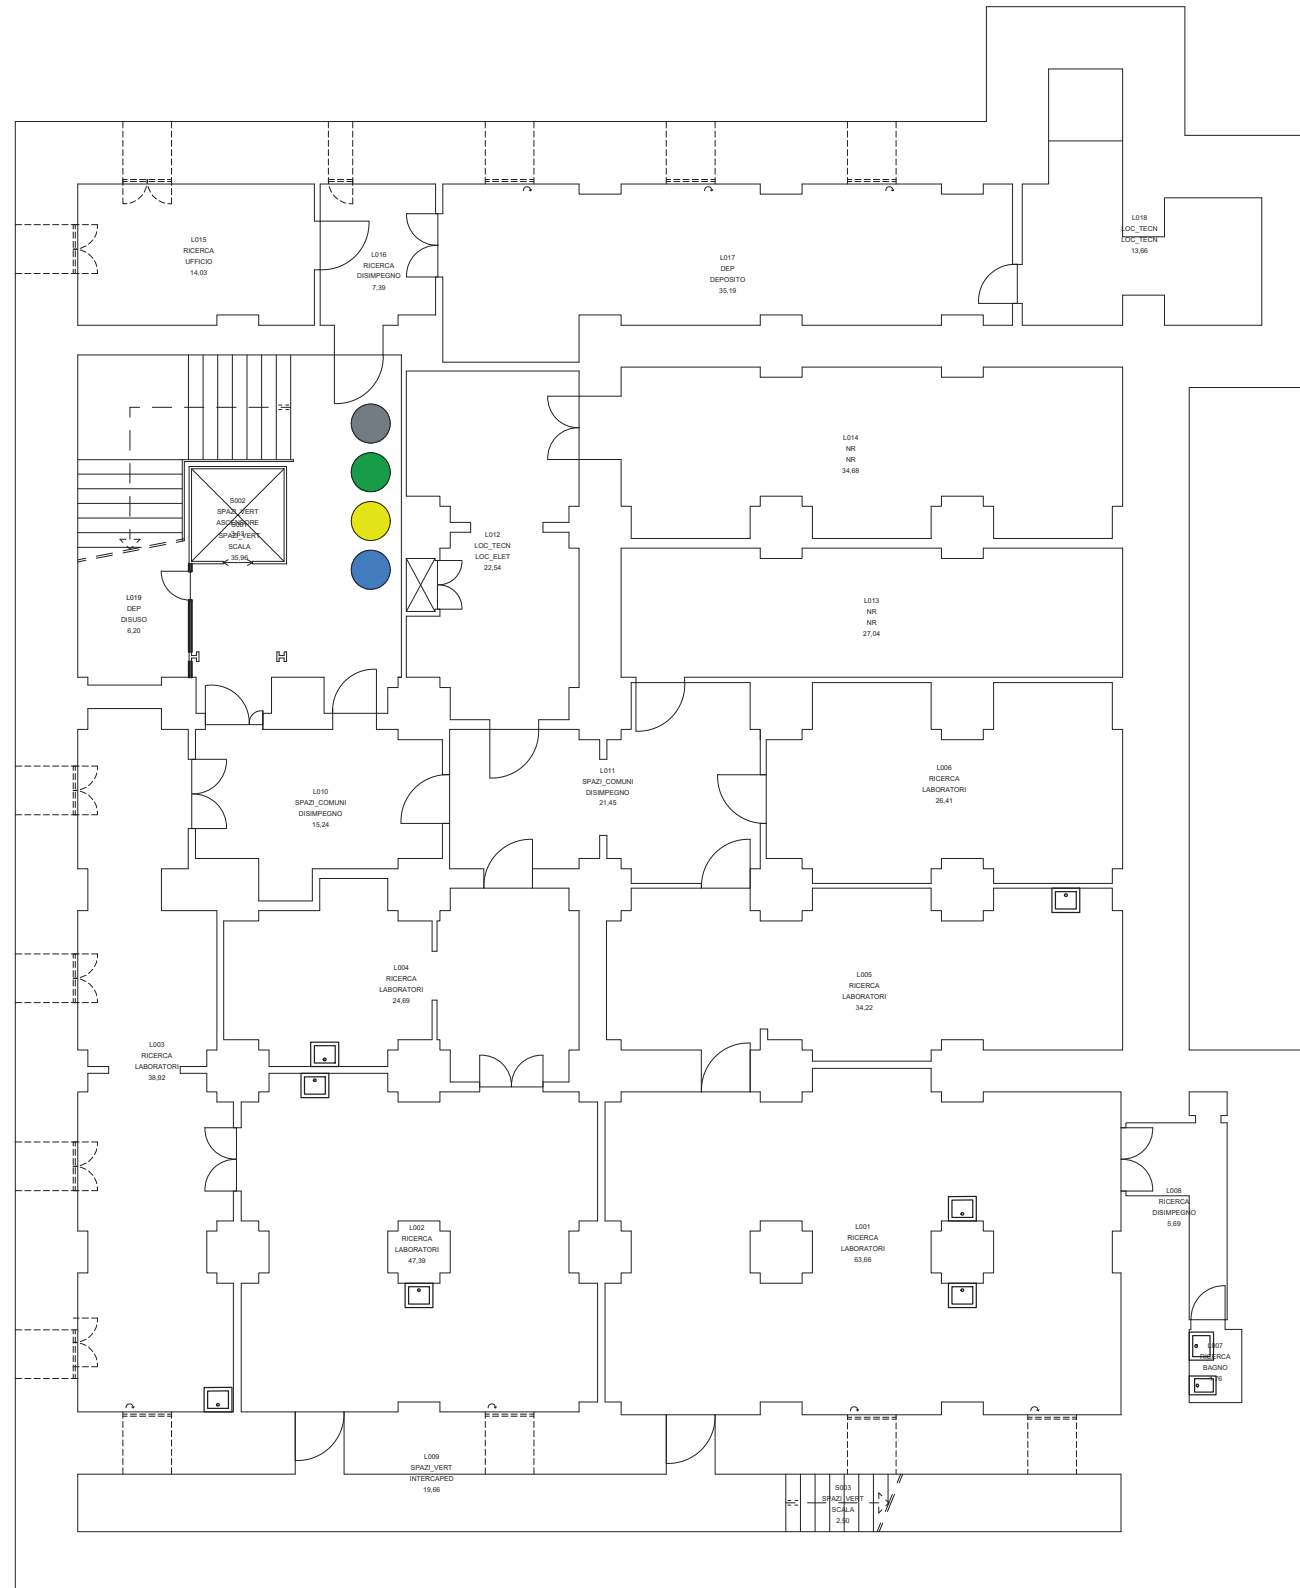

LEGENDA POSTAZIONI	
	Ecobox Carta e Cartoncino
	Ecobox Plastica e Metalli
	Ecobox Vetro
	Ecobox Organico
	Ecobox Indifferenziato

RM038 - Piano Terra

PROGETTO PER MIGLIORARE I FLUSSI DI RACCOLTA DIFFERENZIATA ALL'INTERNO DELL'UNIVERSITÀ DI ROMA LA SAPIENZA, FACOLTÀ DI INGEGNERIA

UNIVERSITÀ DI ROMA LA SAPIENZA, FACOLTÀ DI INGEGNERIA



SAPIENZA
UNIVERSITÀ DI ROMA
FACOLTÀ DI INGEGNERIA
CIVILE E INDUSTRIALE




PROTEA
Progettazione per
l'Ecologia Inversa

ELABORATO
RM038_PTE_TB


DATA set-24

SCALA 1:100

DISTRIBUZIONE POSTAZIONI RACCOLTA DIFFERENZIATA

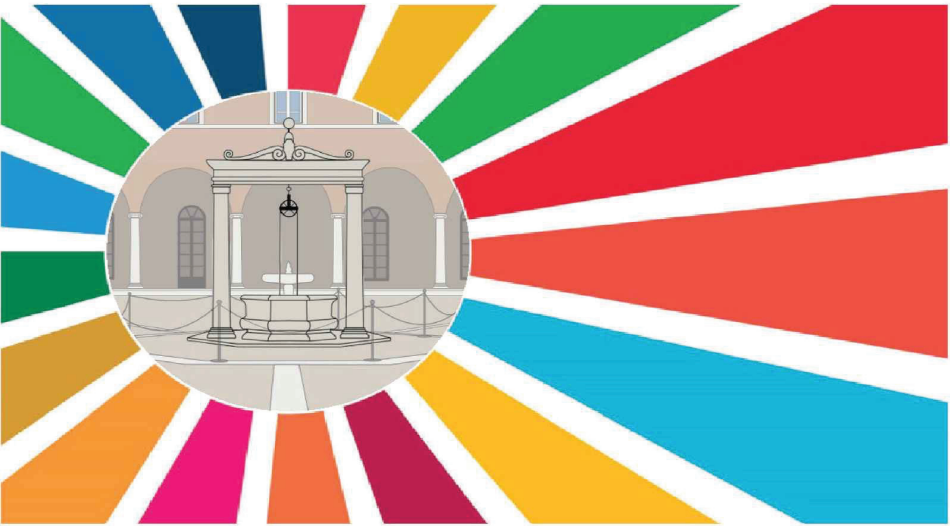

REVISIONE ELABORATO SETTEMBRE 2024

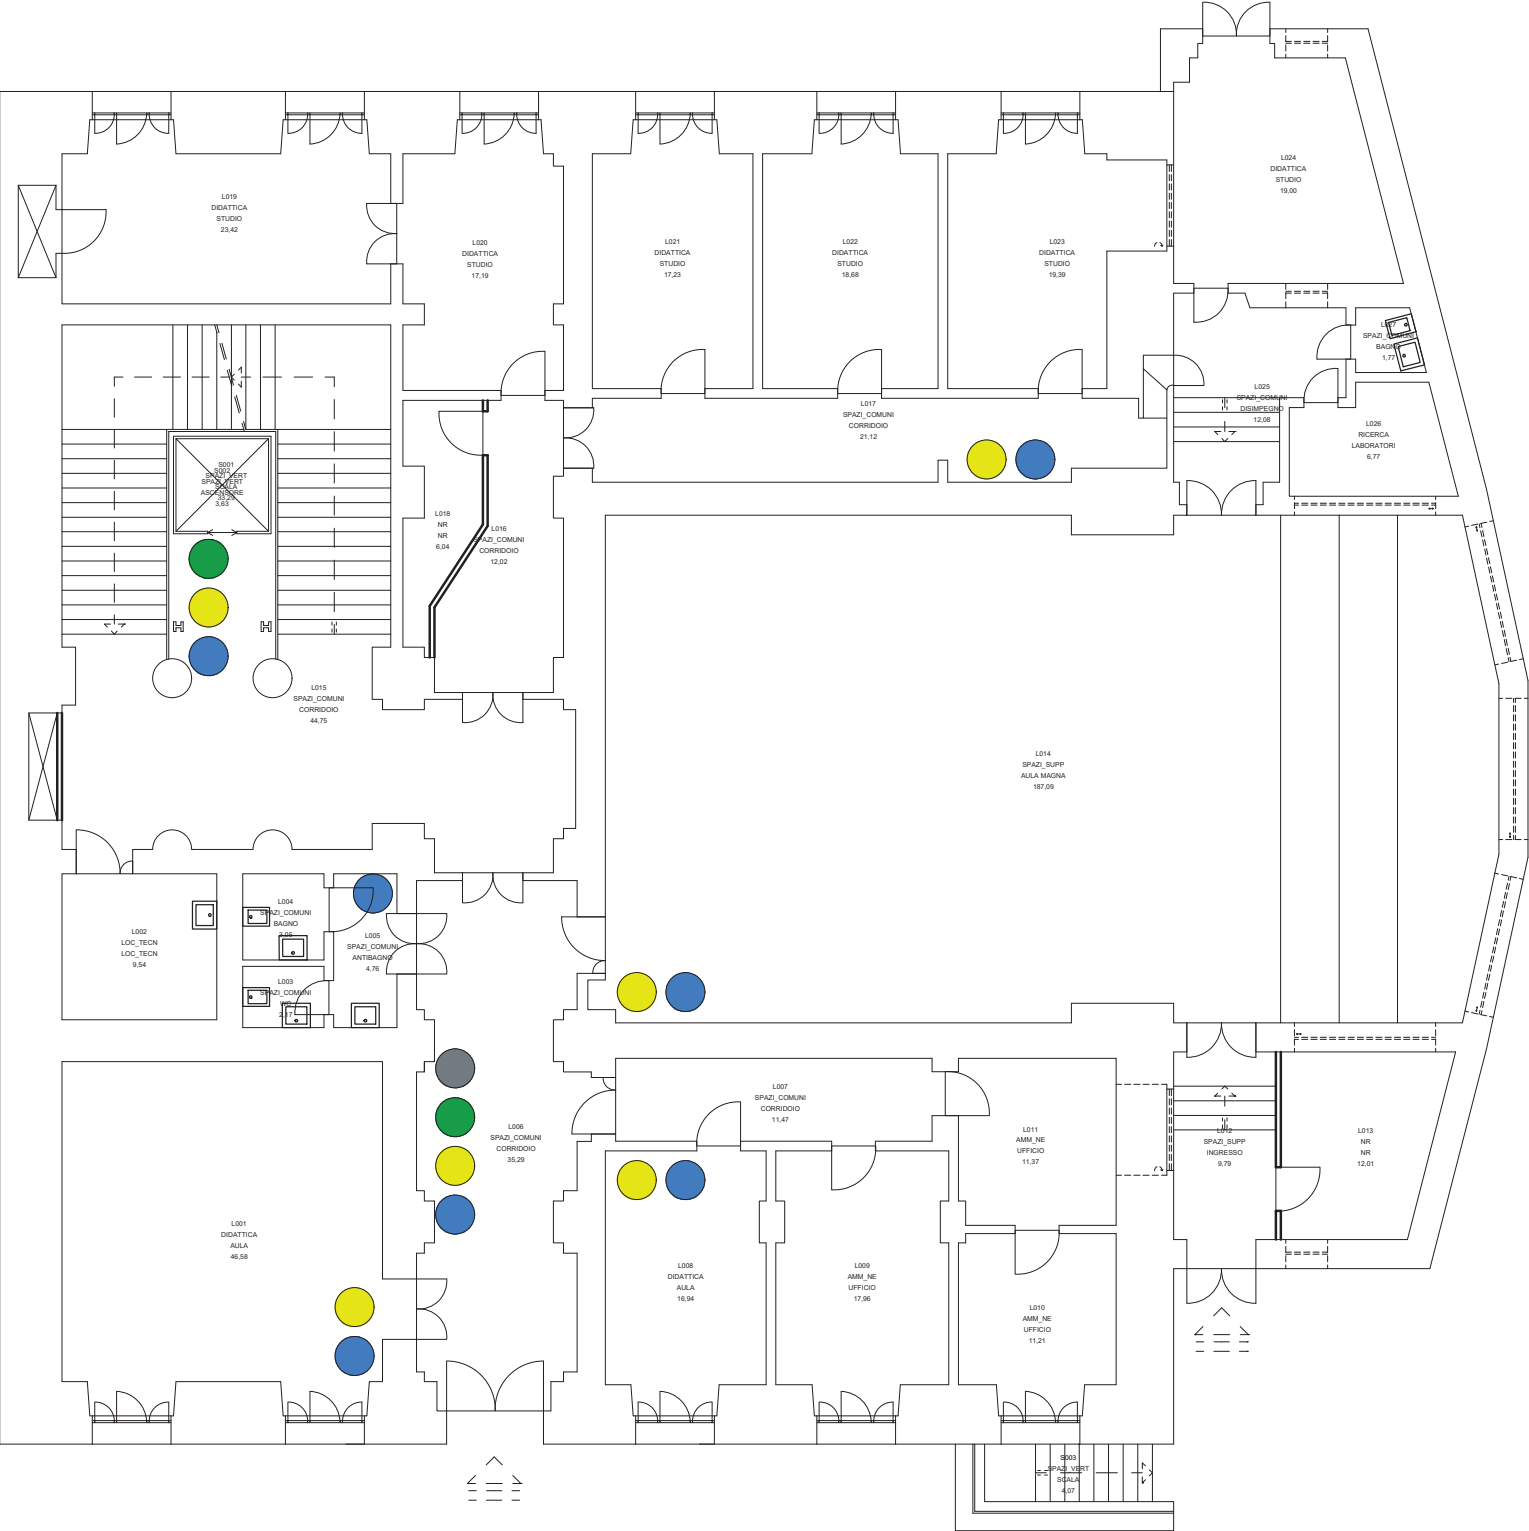

LEGENDA POSTAZIONI	
	Ecobox Carta e Cartoncino
	Ecobox Plastica e Metalli
	Ecobox Vetro
	Ecobox Organico
	Ecobox Indifferenziato

PROGETTO PER MIGLIORARE I FLUSSI DI RACCOLTA DIFFERENZIATA ALL'INTERNO DELL'UNIVERSITÀ DI ROMA LA SAPIENZA, FACOLTÀ DI INGEGNERIA

UNIVERSITÀ DI ROMA LA SAPIENZA, FACOLTÀ DI INGEGNERIA



SAPIENZA
UNIVERSITÀ DI ROMA
FACOLTÀ DI INGEGNERIA
CIVILE E INDUSTRIALE



PROTEA
Progettazione per
l'Ecologia Inversa

ELABORATO

RM039_PCO_TB

DATA set-24


SCALA 1:100

DISTRIBUZIONE POSTAZIONI RACCOLTA DIFFERENZIATA



REVISIONE ELABORATO SETTEMBRE 2024

RM039 - Piano Copertura

 

LEGENDA POSTAZIONI	
	Ecobox Carta e Cartoncino
	Ecobox Plastica e Metalli
	Ecobox Vetro
	Ecobox Organico
	Ecobox Indifferenziato

PROGETTO PER MIGLIORARE I FLUSSI DI RACCOLTA DIFFERENZIATA ALL'INTERNO DELL'UNIVERSITÀ DI ROMA LA SAPIENZA, FACOLTÀ DI INGEGNERIA

UNIVERSITÀ DI ROMA LA SAPIENZA, FACOLTÀ DI INGEGNERIA



SAPIENZA
UNIVERSITÀ DI ROMA
FACOLTÀ DI INGEGNERIA
CIVILE E INDUSTRIALE



PROTEA
Progettazione per
l'Ecologia Inversa

ELABORATO

RM039_PTE_TB

DATA set-24


SCALA 1:100

DISTRIBUZIONE POSTAZIONI RACCOLTA DIFFERENZIATA



REVISIONE ELABORATO SETTEMBRE 2024

RM039 - Piano Terra

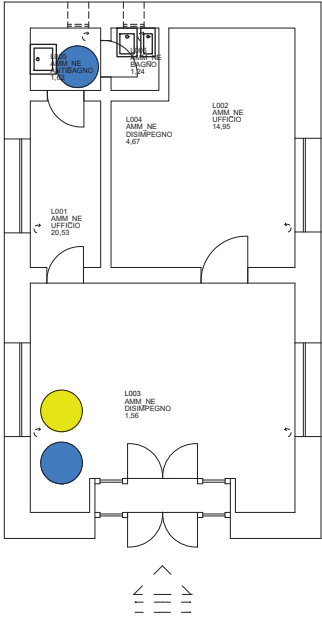

LEGENDA POSTAZIONI	
	Ecobox Carta e Cartoncino
	Ecobox Plastica e Metalli
	Ecobox Vetro
	Ecobox Organico
	Ecobox Indifferenziato

PROGETTO PER MIGLIORARE I FLUSSI DI RACCOLTA DIFFERENZIATA ALL'INTERNO DELL'UNIVERSITÀ DI ROMA LA SAPIENZA, FACOLTÀ DI INGEGNERIA

UNIVERSITÀ DI ROMA LA SAPIENZA, FACOLTÀ DI INGEGNERIA



SAPIENZA
UNIVERSITÀ DI ROMA
FACOLTÀ DI INGEGNERIA
CIVILE E INDUSTRIALE



PROTEA
Progettazione per
l'Ecologia Inversa

ELABORATO

RM041_PTE_TB

DATA set-24

SCALA 1:100

DISTRIBUZIONE POSTAZIONI RACCOLTA DIFFERENZIATA



REVISIONE ELABORATO SETTEMBRE 2024

RM041 - Piano Terra

